


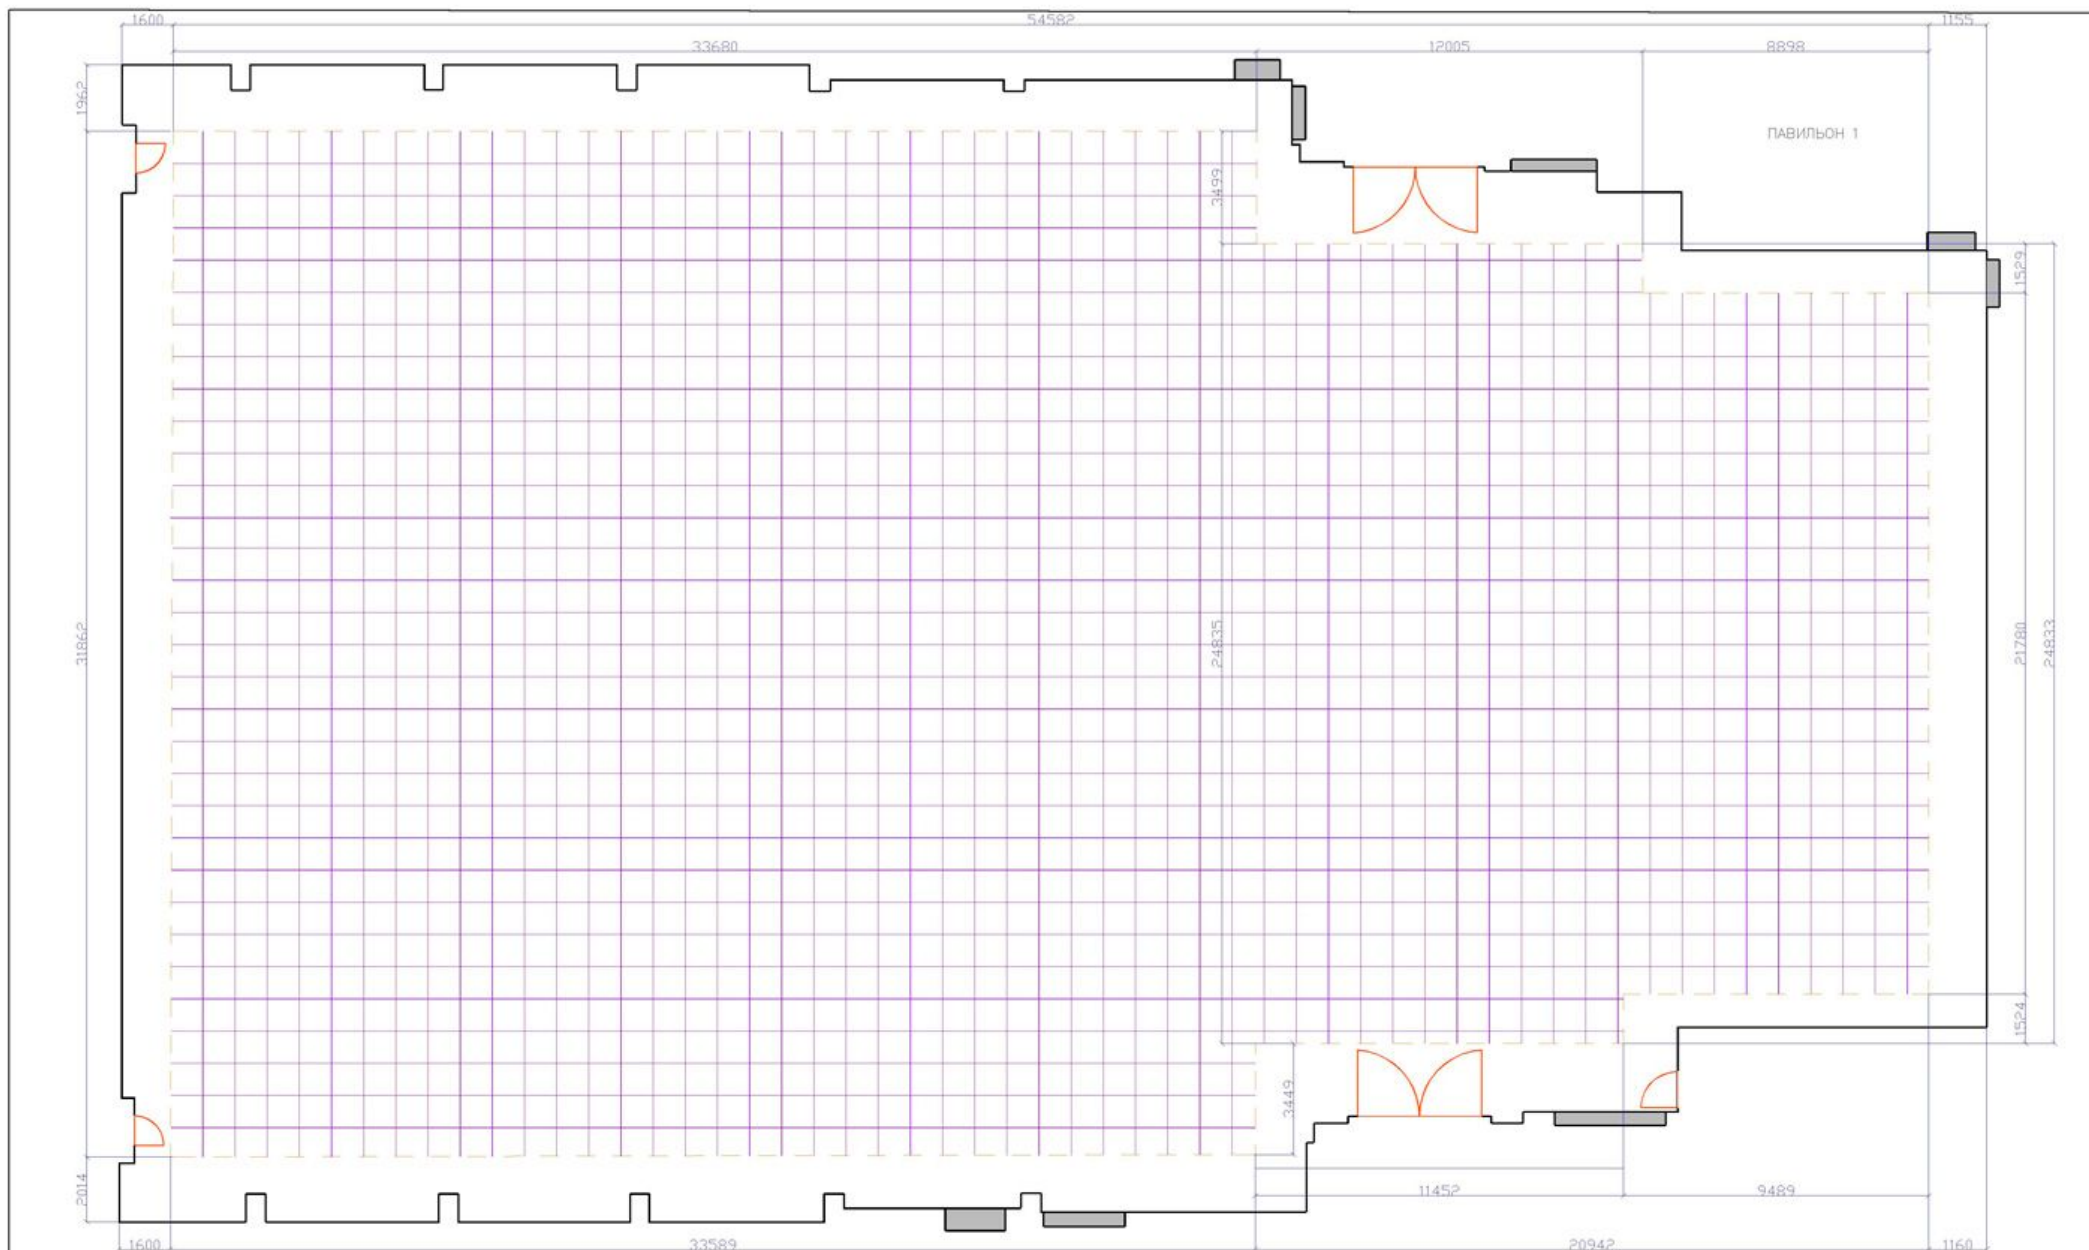

- УСЛОВНЫЕ ОБОЗНАЧЕНИЯ:
- ниши в стенах
 - линия пожарной безопасности
 - координатная сетка 100х100 см

ПЕРИМЕТР ЛИНИИ ПОЖАРНОЙ БЕЗОПАСНОСТИ
172.75 м

ЭКСПЛУАТИРУЕМАЯ ПЛОЩАДЬ 1578м²

АС 1:175				
Проектировщик	Кобалеб	Киноконцерн "МОСФИЛЬМ".		
Директор	Медвед	ПАВИЛЬОН №1	Станция	Лист
Проектировщик	Мозолев	ЭКСПЛУАТИРУЕМАЯ ПЛОЩАДЬ	ЭТС	Листов
Выполнил			ООО "ИНФОРМСТРОЙ"	