


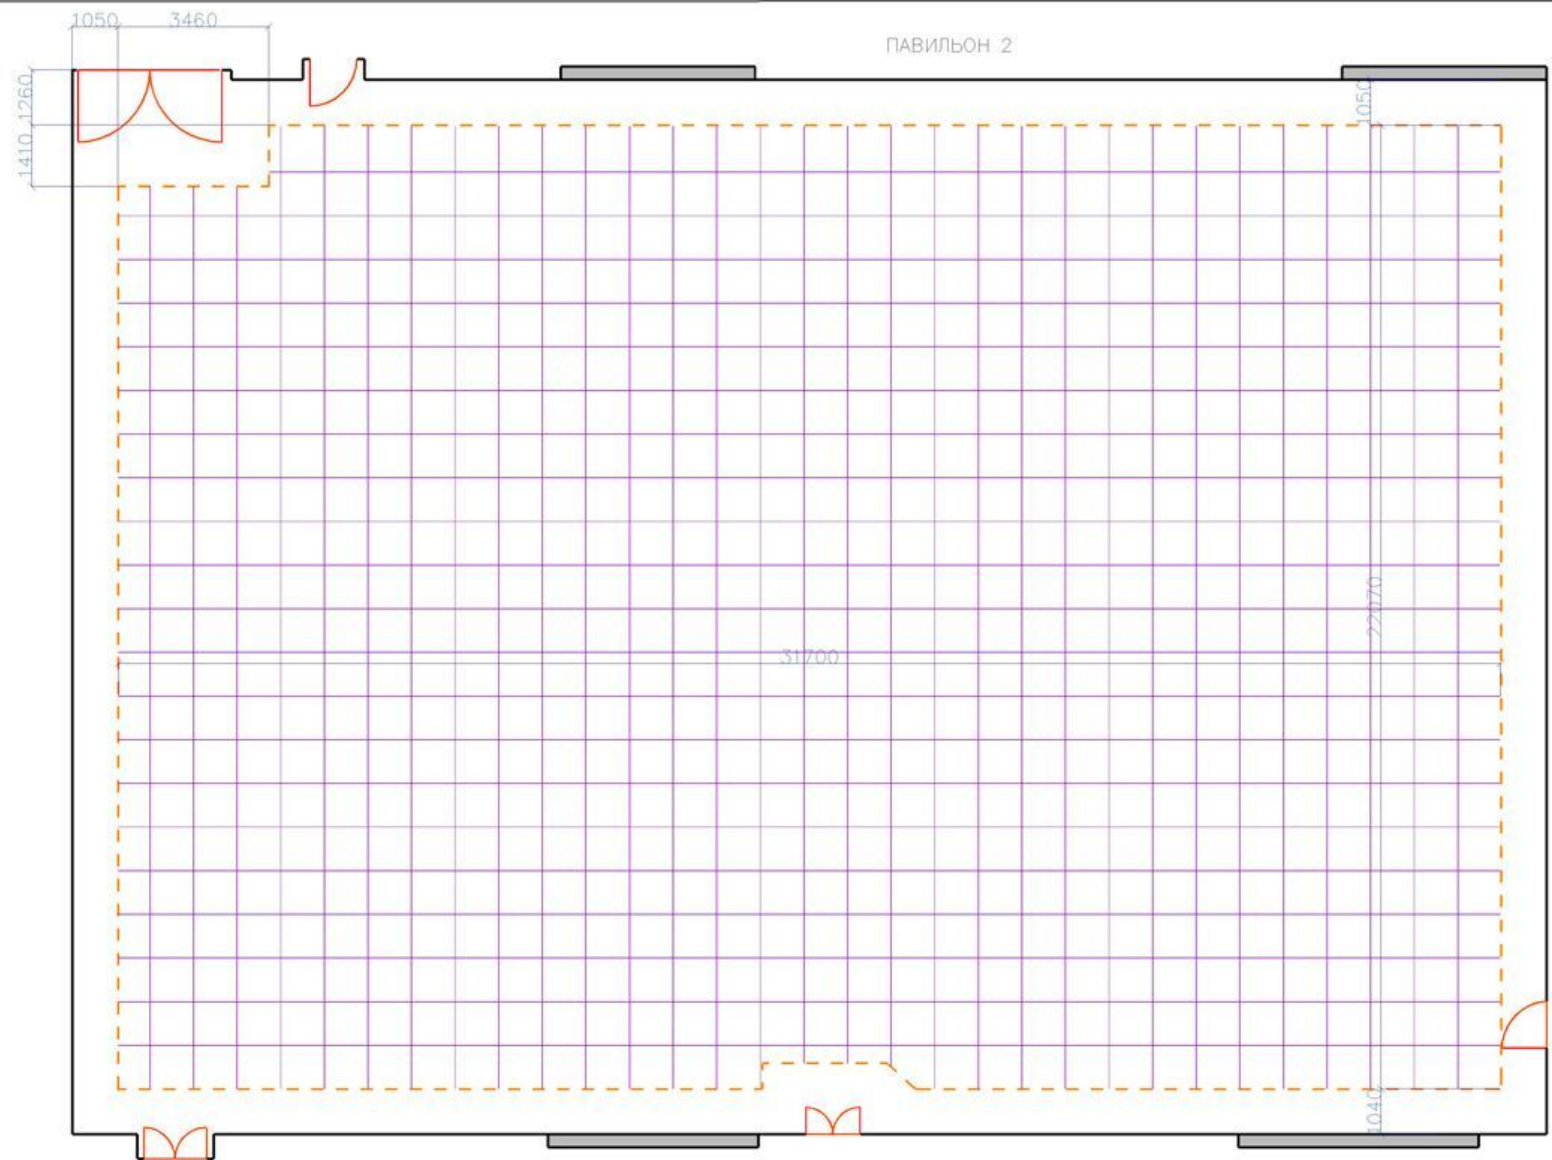

УСЛОВНЫЕ ОБОЗНАЧЕНИЯ:

-  — ниши с батареями отопления
-  — линия пожарной безопасности
-  — координатная сетка 100x100 см

ПЕРИМЕТР ЛИНИИ ПОЖАРНОЙ БЕЗОПАСНОСТИ 108,4 м
 ЭКСПЛУАТИРУЕМАЯ ПЛОЩАДЬ 693,4 м²

АС 1:175			
Подпись		Киноконцерн "МОСФИЛЬМ".	
Директор	Кобалев		
		ПАВИЛЬОН №2	Стадия
Меднов		ЭТС	Лист
Проектировщик	Мозговой		
Выполнил		ЭКСПЛУАТИРУЕМАЯ ПЛОЩАДЬ	ООО "ИНФОРМСТРОЙ"