


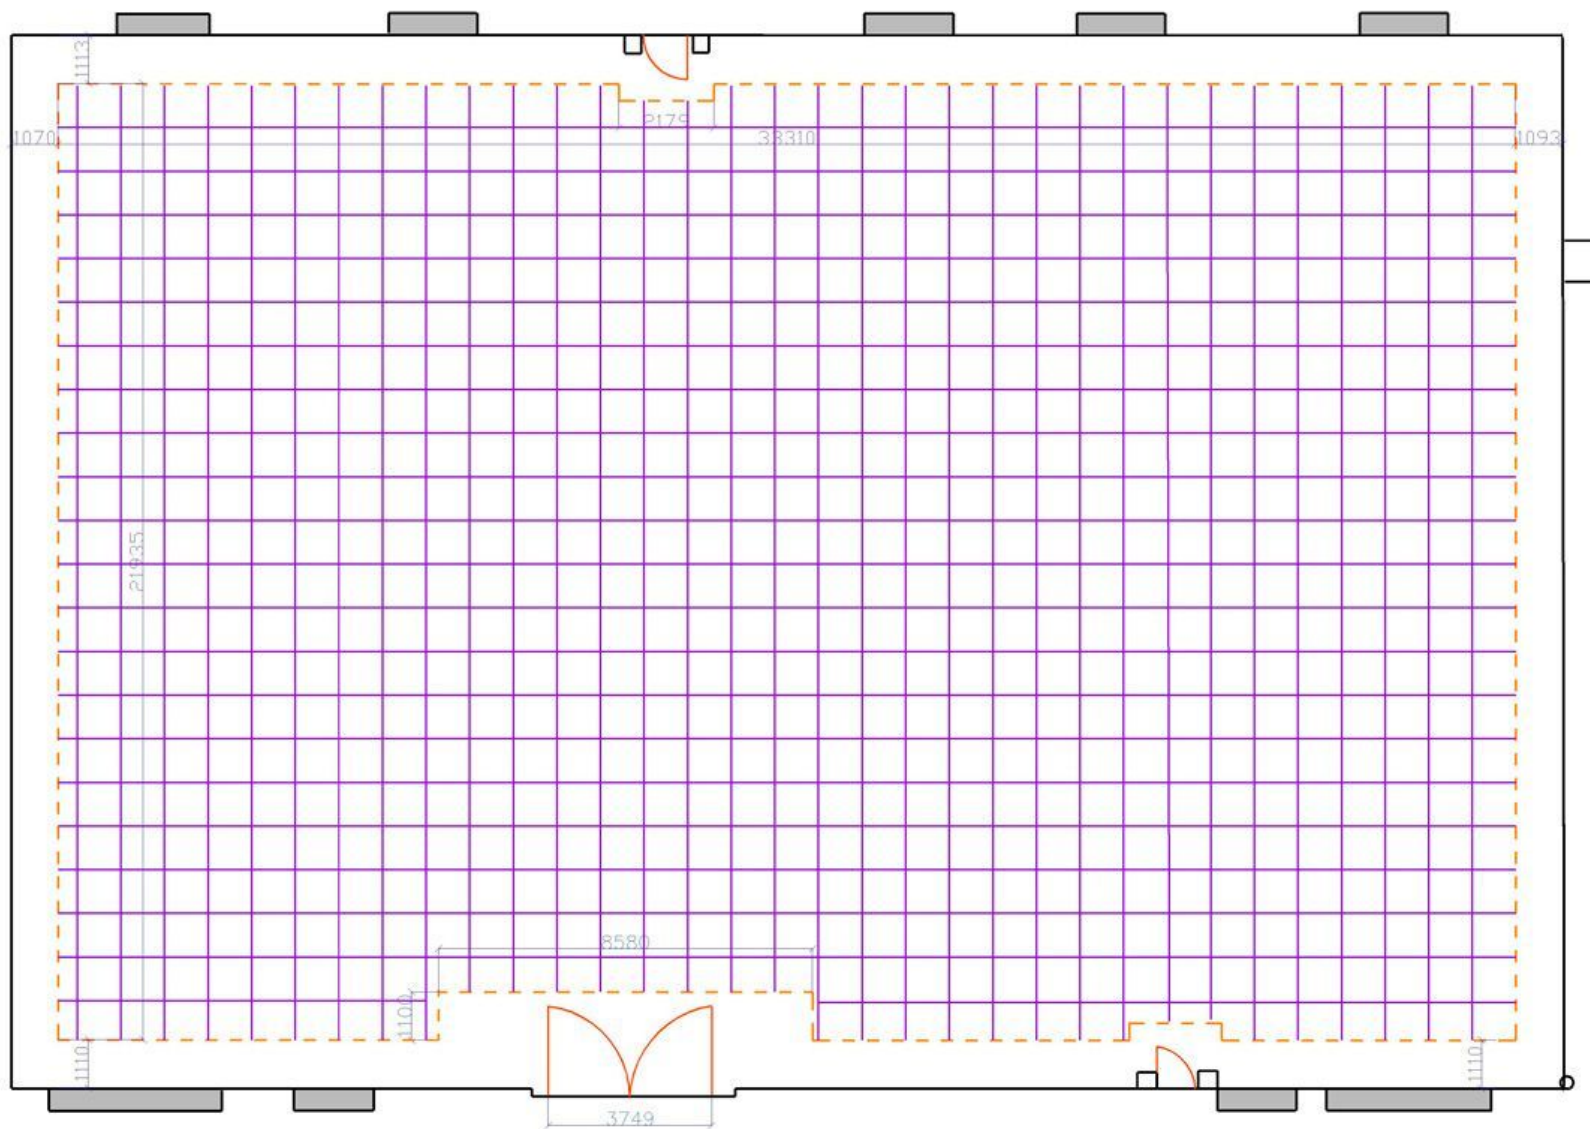

УСЛОВНЫЕ ОБОЗНАЧЕНИЯ:

- ниши с батареями отопления
- линия пожарной безопасности
- координатная сетка 100x100 см

ПЕРИМЕТР ЛИНИИ ПОЖАРНОЙ БЕЗОПАСНОСТИ 114,4 м

ЭКСПЛУАТИРУЕМАЯ ПЛОЩАДЬ 719,6 м²

АС 1:175			
Директор	Ковалев	Киноконцерн "МОСФИЛЬМ".	
Меднов		ПАВИЛЬОН №4	Стация
Гроберил	Мозговой	ЭТС	Лист
Выполнил		ЭКСПЛУАТИРУЕМАЯ ПЛОЩАДЬ	Листов
		ООО "ИНФОРМСТРОЙ"	