


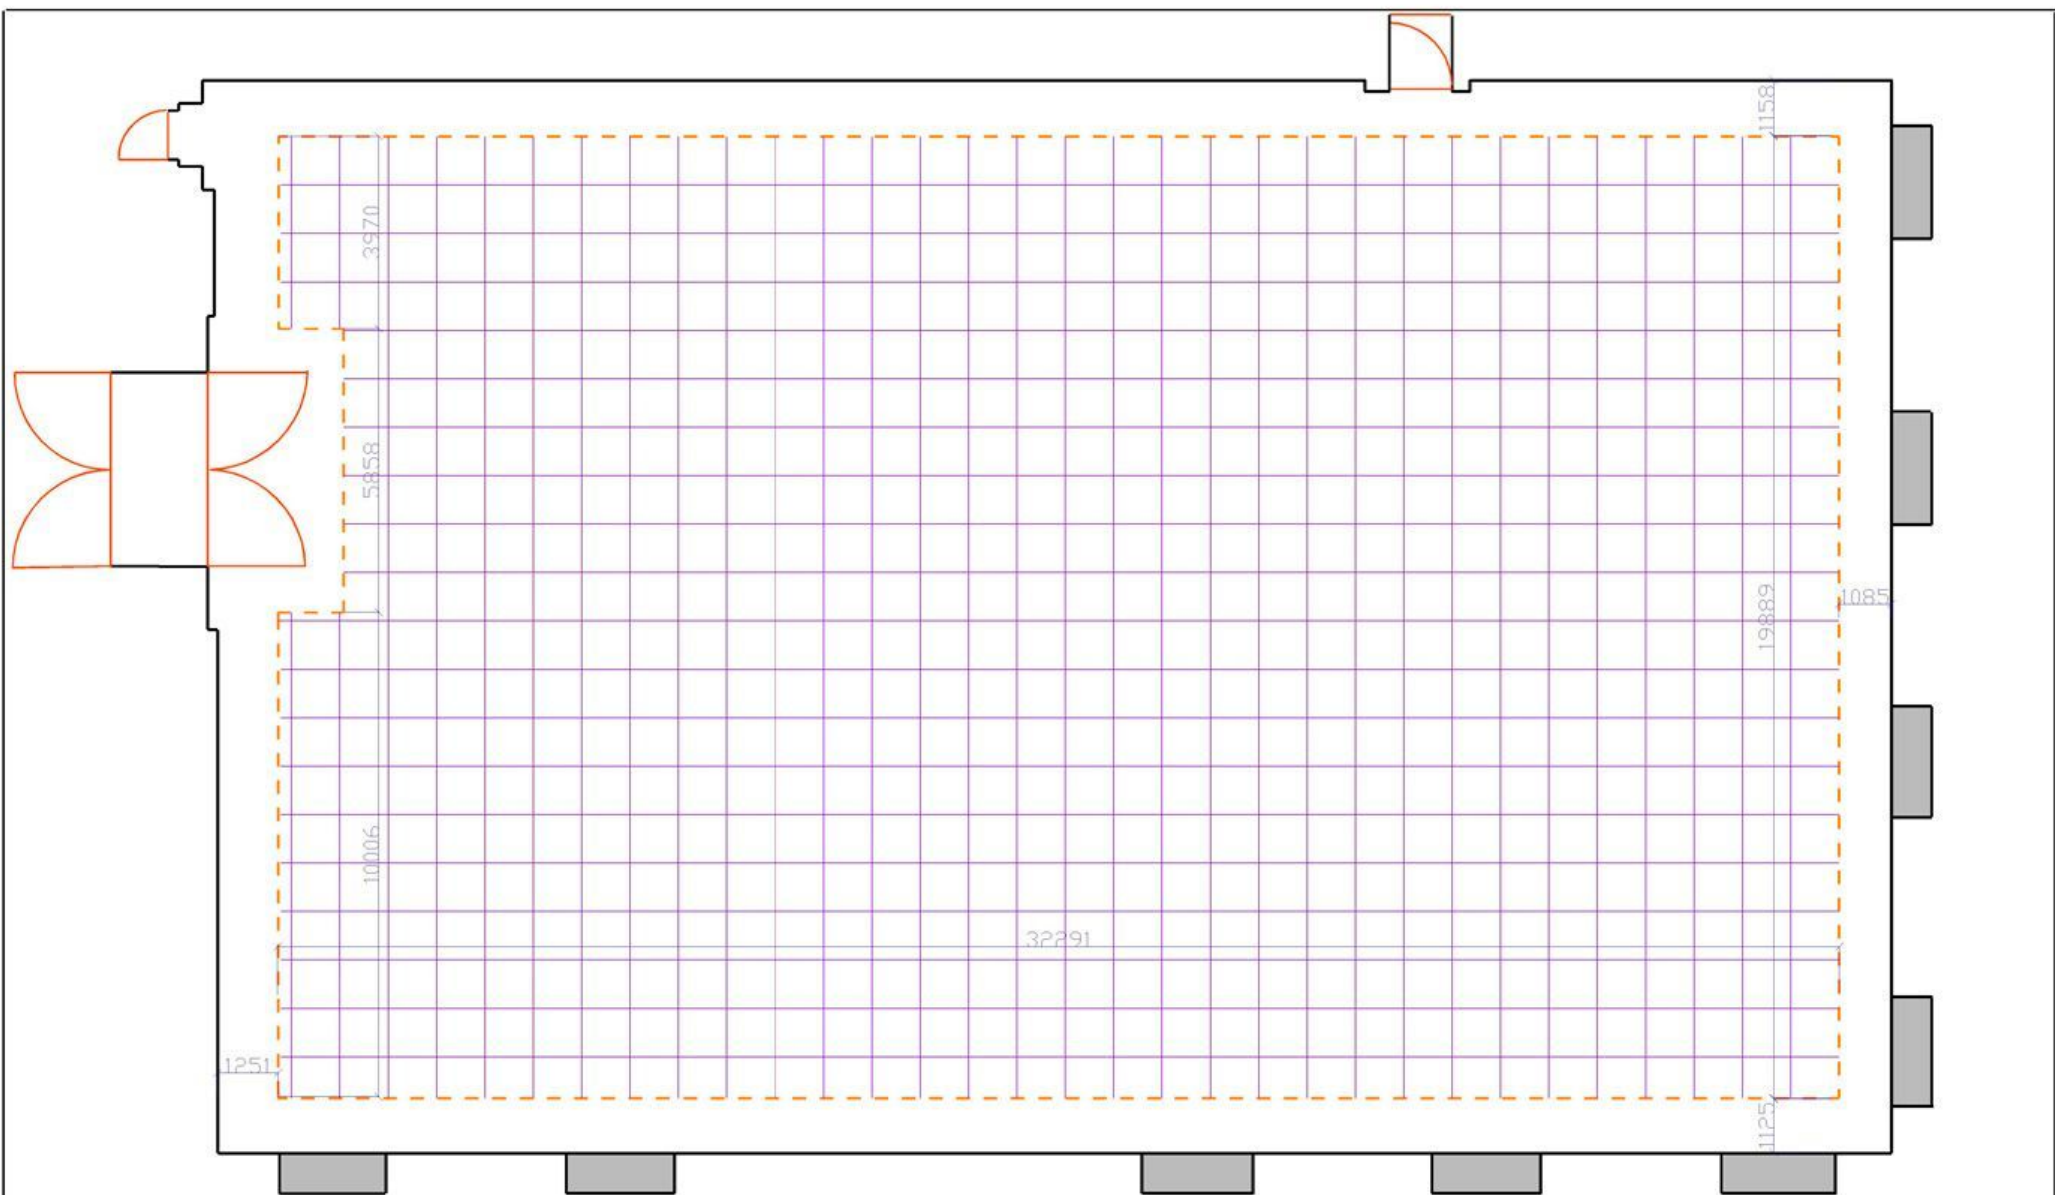

УСЛОВНЫЕ ОБОЗНАЧЕНИЯ:

-  — ниши с батареями отопления
-  — линия пожарной безопасности
-  — координатная сетка 100x100 см

ПЕРИМЕТР ЛИНИИ ПОЖАРНОЙ БЕЗОПАСНОСТИ 107,04 м
 ЭКСПЛУАТИРУЕМАЯ ПЛОЩАДЬ 634,2 м²

АС 1:150			
Директор		Киноконцерт "МОСФИЛЬМ".	
Меднов		ПАВИЛЬОН №5	
Проберил		ЭТС	
Выполнил		ООО "ИНФОРМСТРОЙ"	