


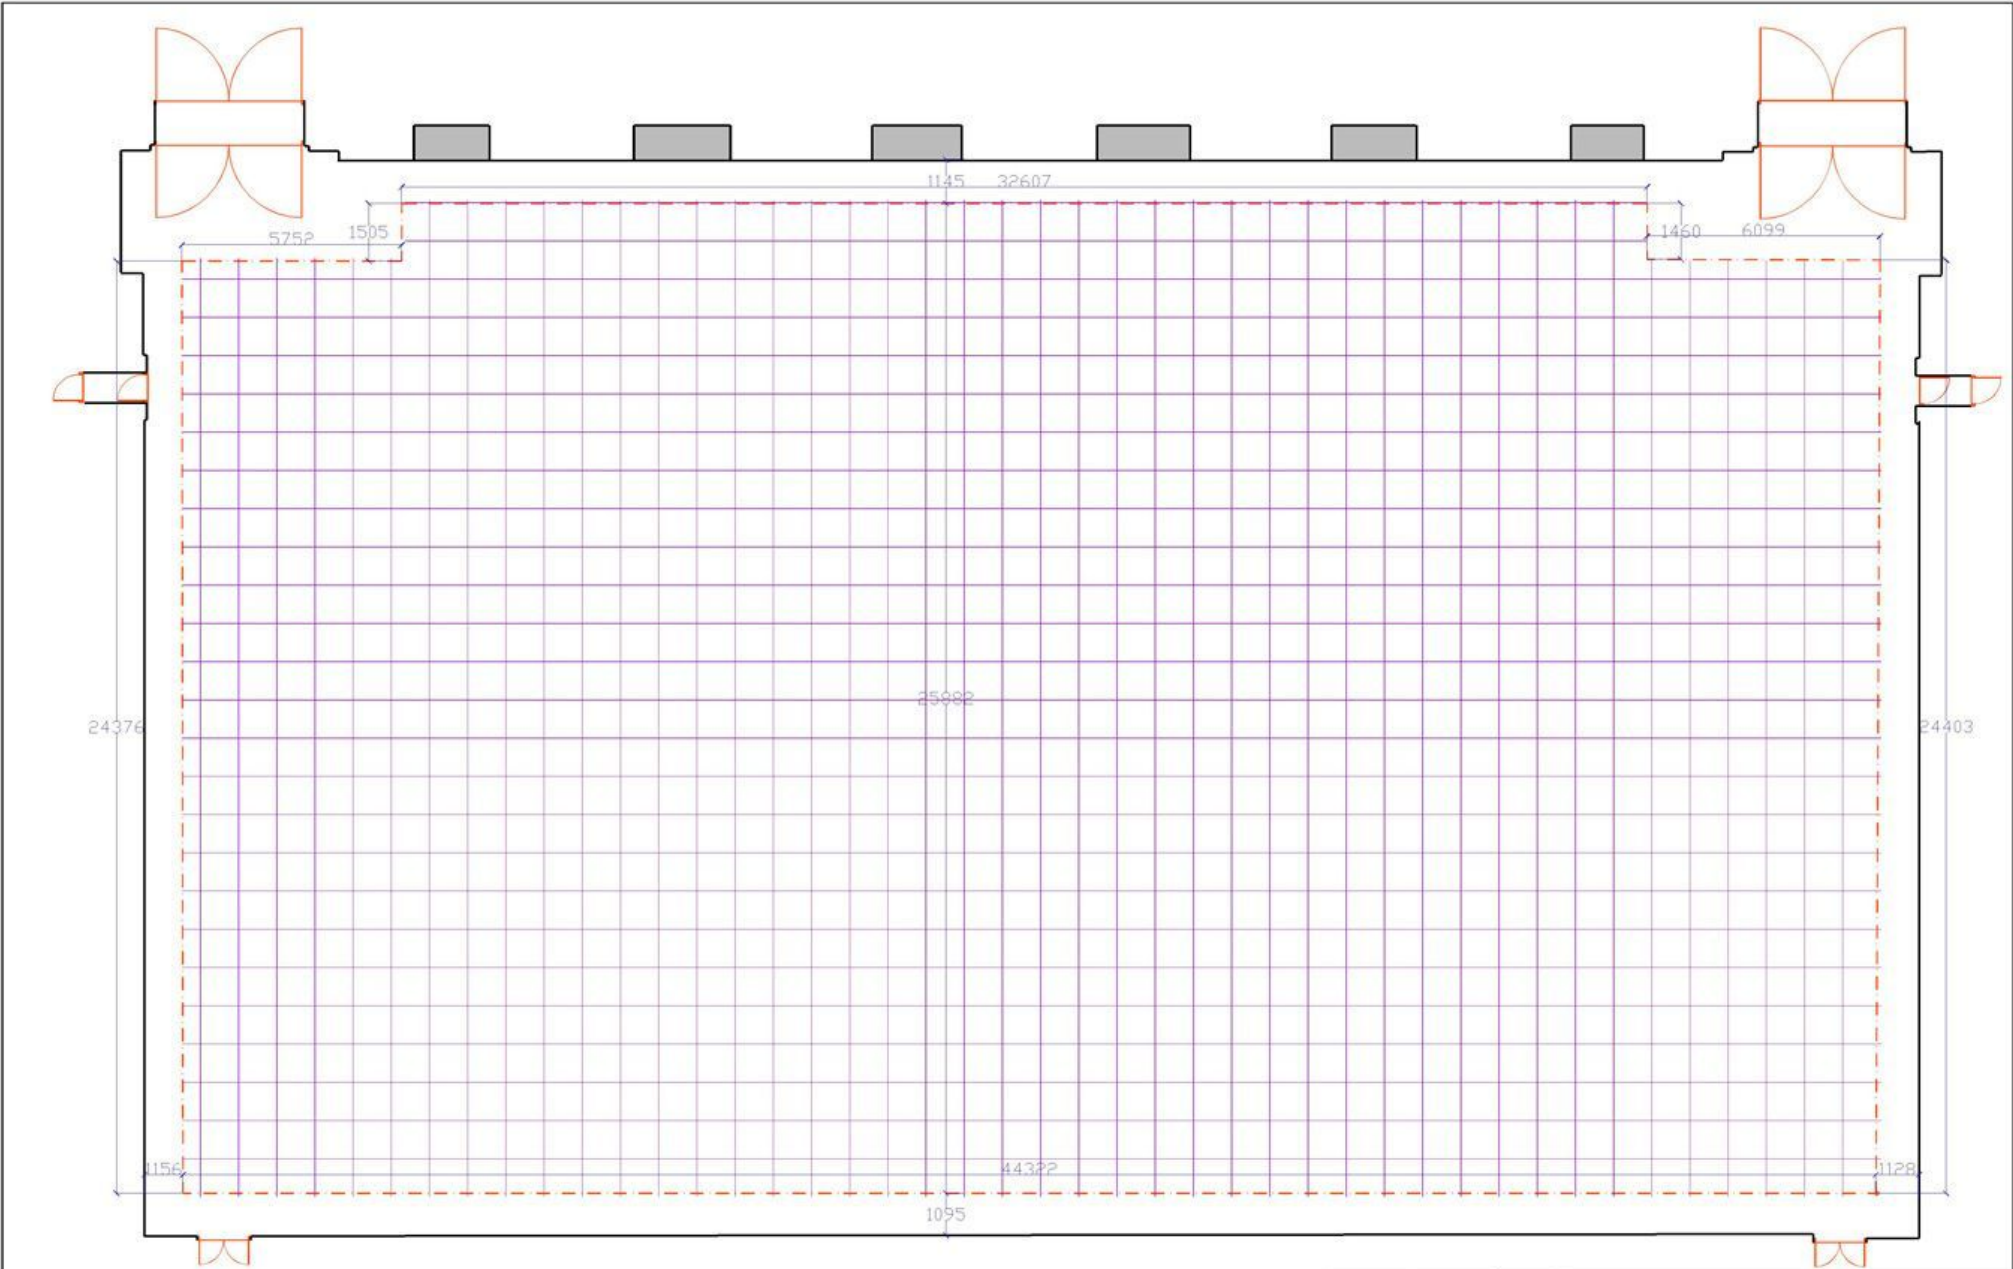

- УСЛОВНЫЕ ОБОЗНАЧЕНИЯ:
- ниши с батареями отопления
 - линия пожарной безопасности
 - координатная сетка 100x100 см

ПЕРИМЕТР ЛИНИИ ПОЖАРНОЙ БЕЗОПАСНОСТИ 140,5 м
ЭКСПЛУАТИРУЕМАЯ ПЛОЩАДЬ 1130 м²

АС 1:200			
		Киноконцерт "МОСФИЛЬМ".	
Директор	Кобалев	Павильон №6	Стация Лист Листов
Медноб		ЭТС	
Проберил	Мозаолов	ЭКСПЛУАТИРУЕМАЯ ПЛОЩАДЬ	ООО "ИНФОРМСТРОЙ"
Выполнил			