


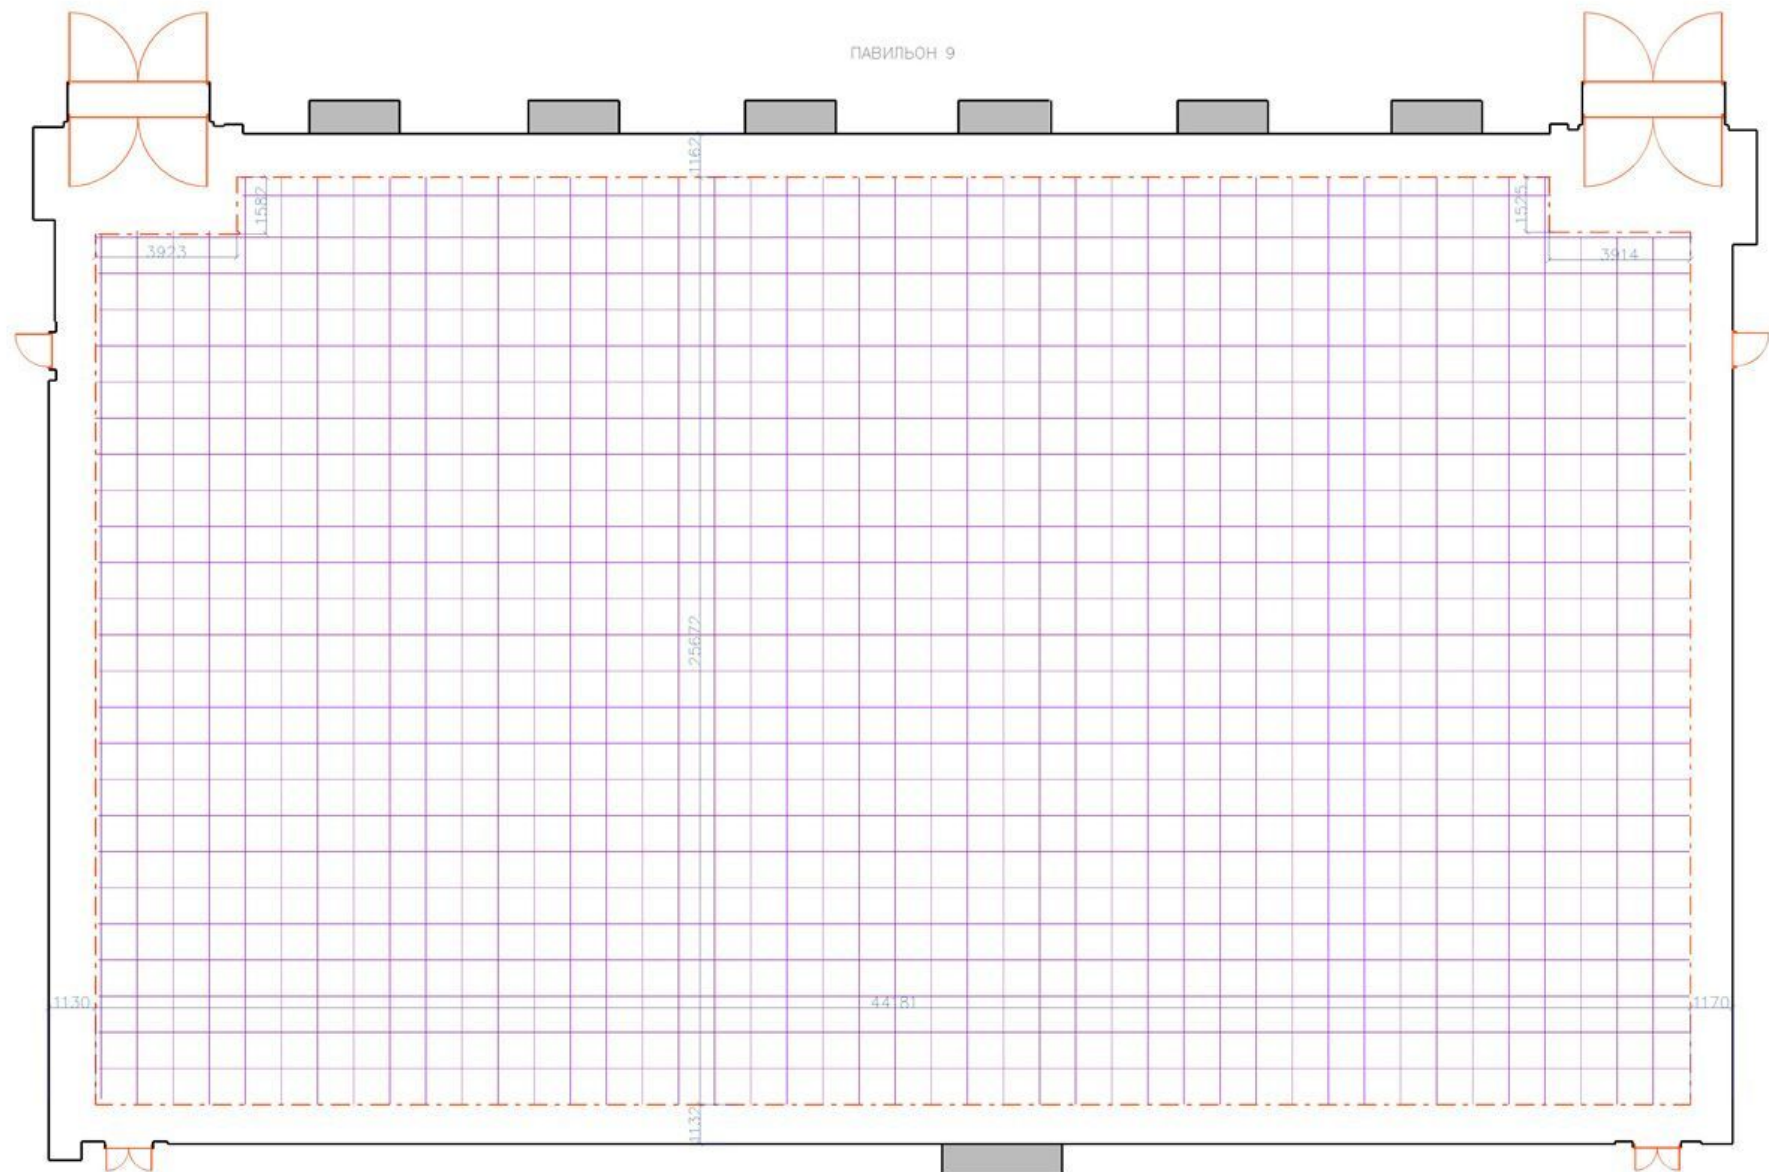

УСЛОВНЫЕ ОБОЗНАЧЕНИЯ:

- ниши с батареями отопления
- - - линия пожарной безопасности
- — — координатная сетка 100x100 см

ПЕРИМЕТР ЛИНИИ ПОЖАРНОЙ БЕЗОПАСНОСТИ 139,90 м  
ЭКСПЛУАТИРУЕМАЯ ПЛОЩАДЬ 1123,6 м<sup>2</sup>

|          |          |         |                         |                   |        |
|----------|----------|---------|-------------------------|-------------------|--------|
|          |          | подпись | АС 1:150                |                   |        |
|          |          |         | Киноконцерт "МОСФИЛЬМ". |                   |        |
| Директор | Кобалев  |         | ПАВИЛЬОН №9             | Стодия            | Лист   |
|          |          |         |                         | ЭТС               | Листов |
|          | Медноб   |         | ЭКСПЛУАТИРУЕМАЯ ПЛОЩАДЬ | ООО "ИНФОРМСТРОЙ" |        |
| Проберил | Мозголов |         |                         |                   |        |
| Заполнил |          |         |                         |                   |        |