


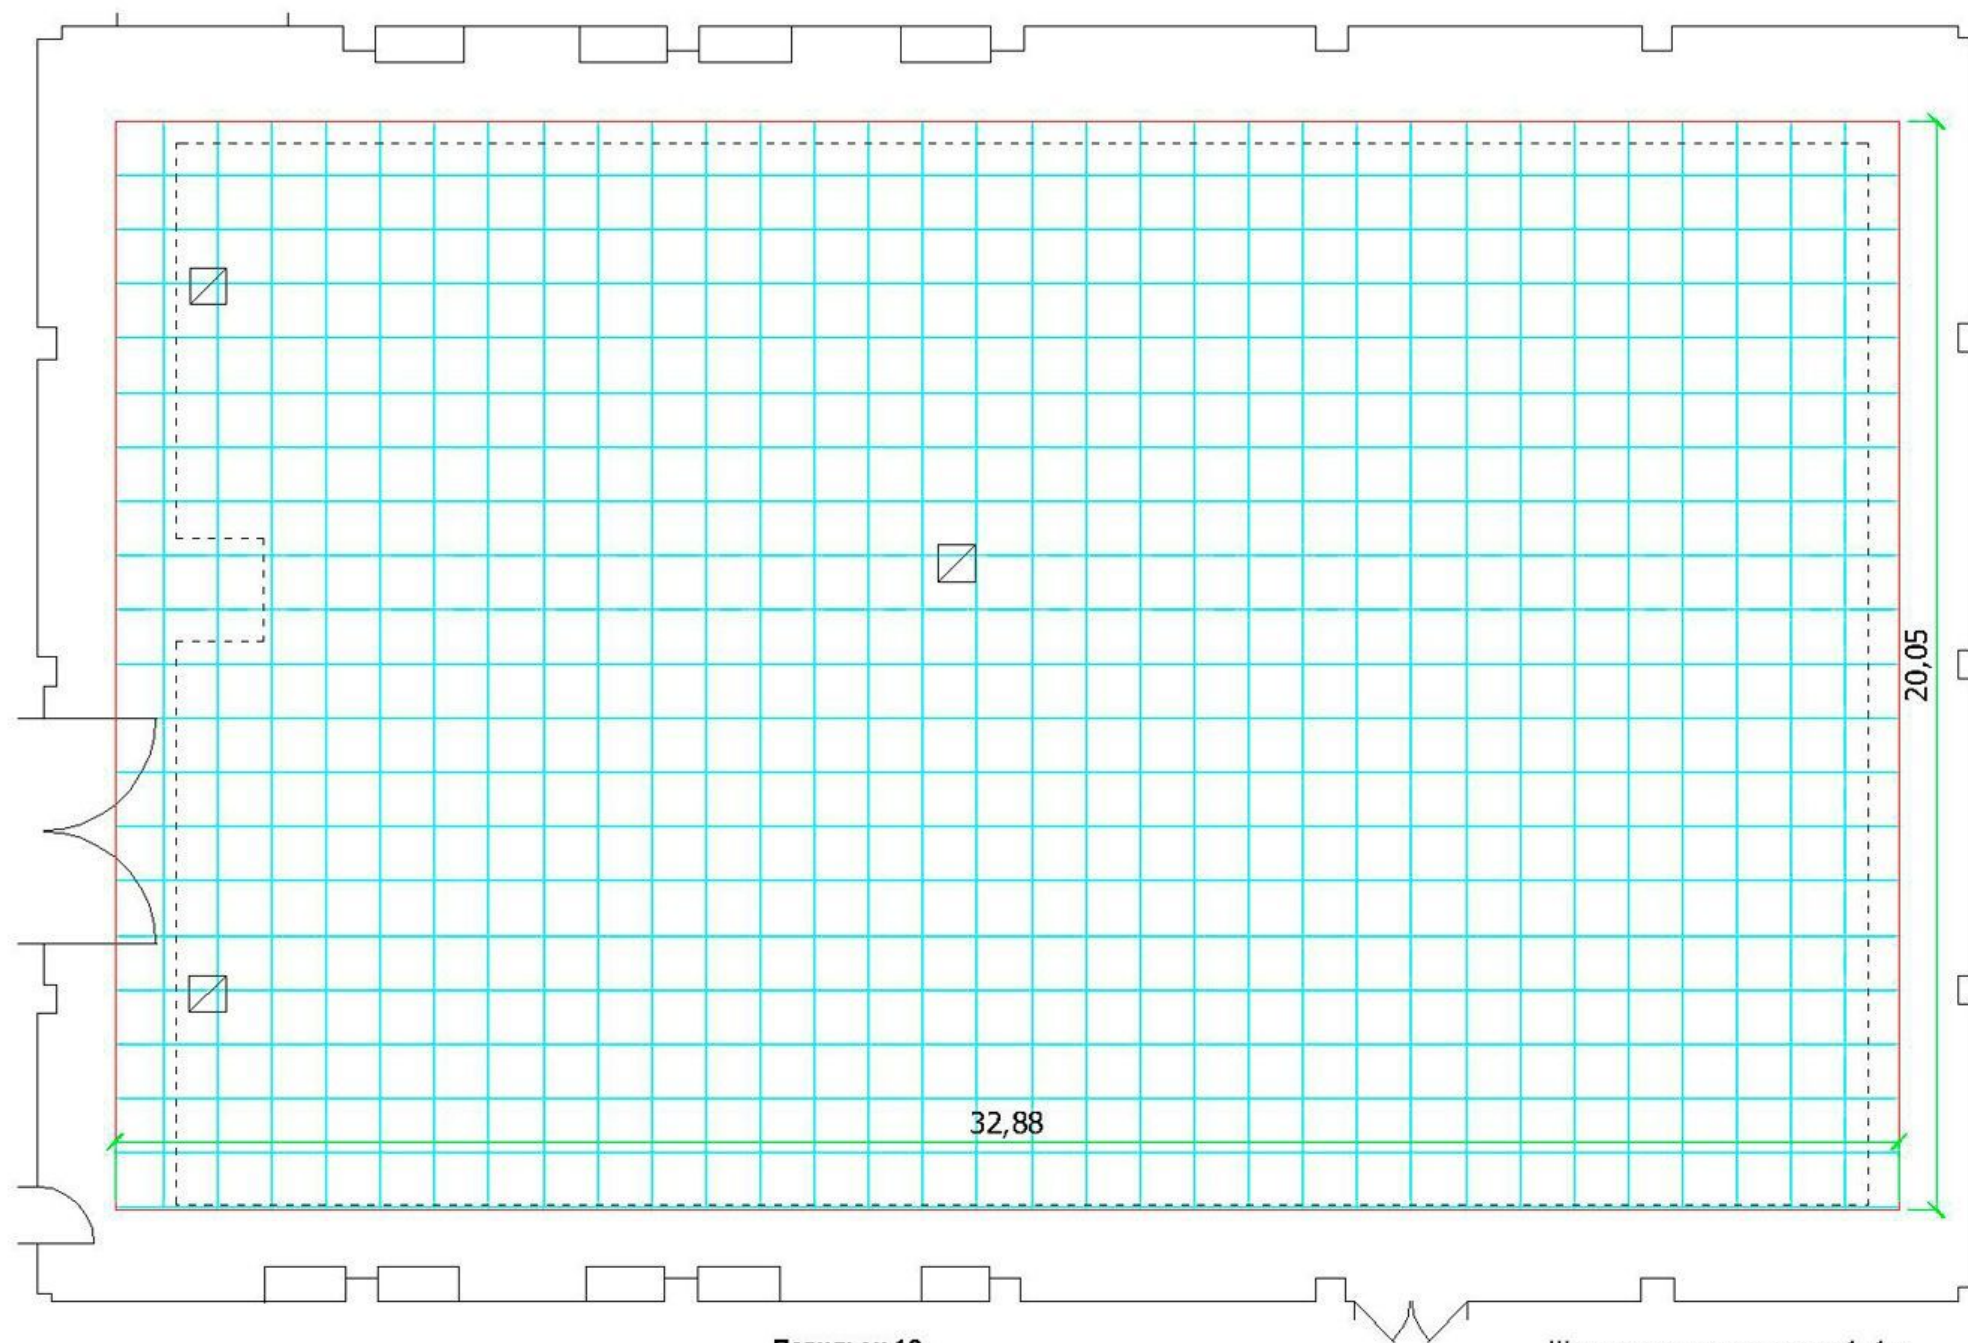

Павильон 10.
М 1:100

Шаг сетки плана павильона 1×1 м.
Полезная площадь павильона - 660 м².
Высота до низа мостков - 9,6 м.
Высота до низа балкона - 6,1 м.