


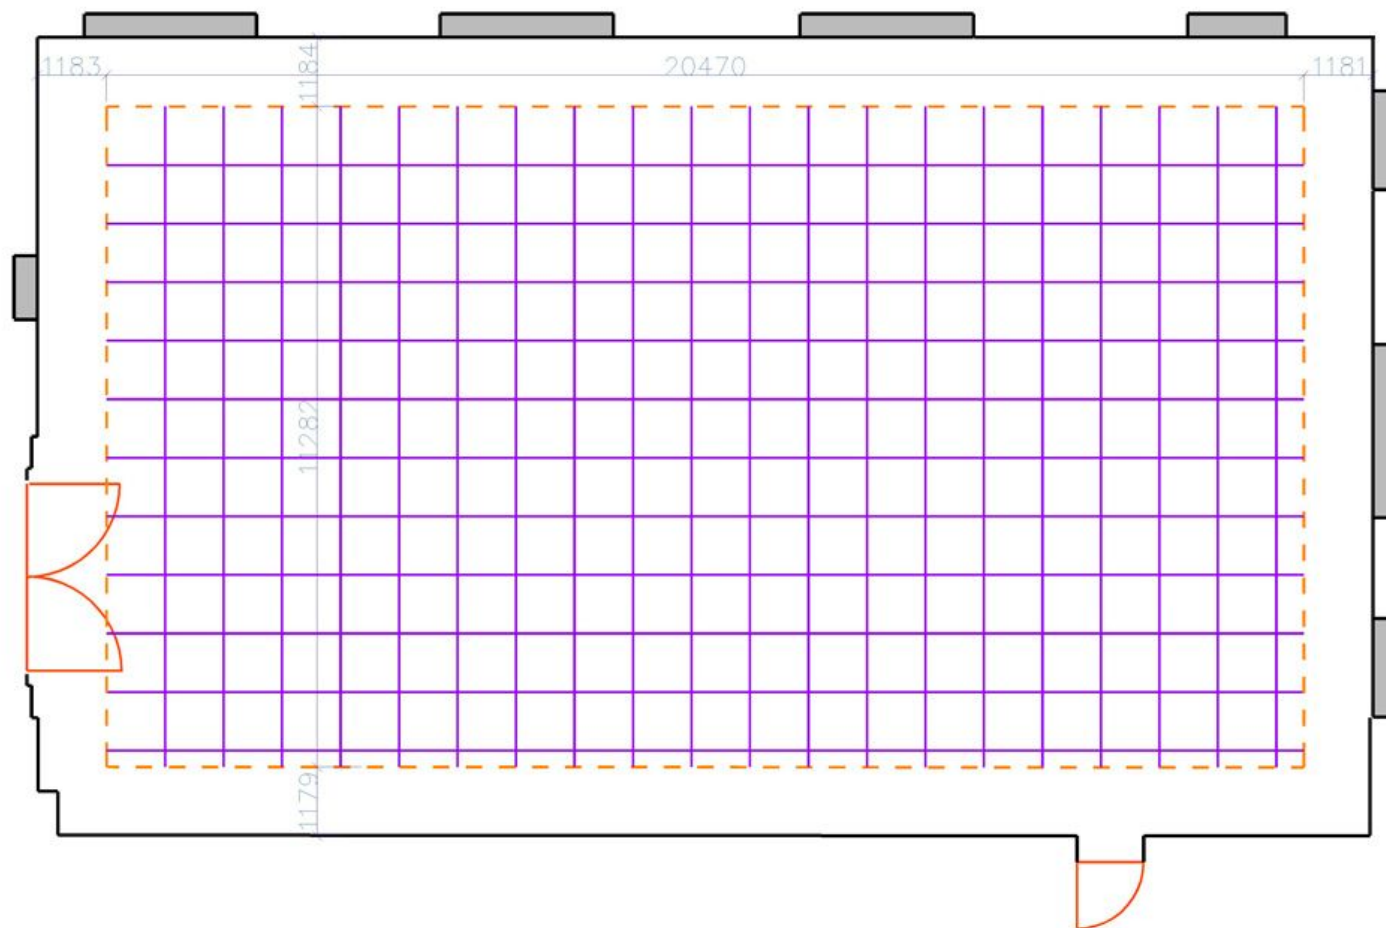

УСЛОВНЫЕ ОБОЗНАЧЕНИЯ



— ниши с батареями отопления



— линия пожарной безопасности



— координатная сетка 100x100 см

ПЕРИМЕТР ЛИНИИ ПОЖАРНОЙ БЕЗОПАСНОСТИ 63,5м
ЭКСПЛУАТИРУЕМАЯ ПЛОЩАДЬ 230,9 м²

			АС 1:125		
		Подпись	Киноконцерн "МОСФИЛЬМ".		
Директор	Ковалев				
			ПАВИЛЬОН №11	Стадия	Лист
	Меднов			ЭТС	Листов
Проверил	Мозголов		ЭКСПЛУАТИРУЕМАЯ ПЛОЩАДЬ	ООО "ИНФОРМСТРОЙ"	
Выполнил					