


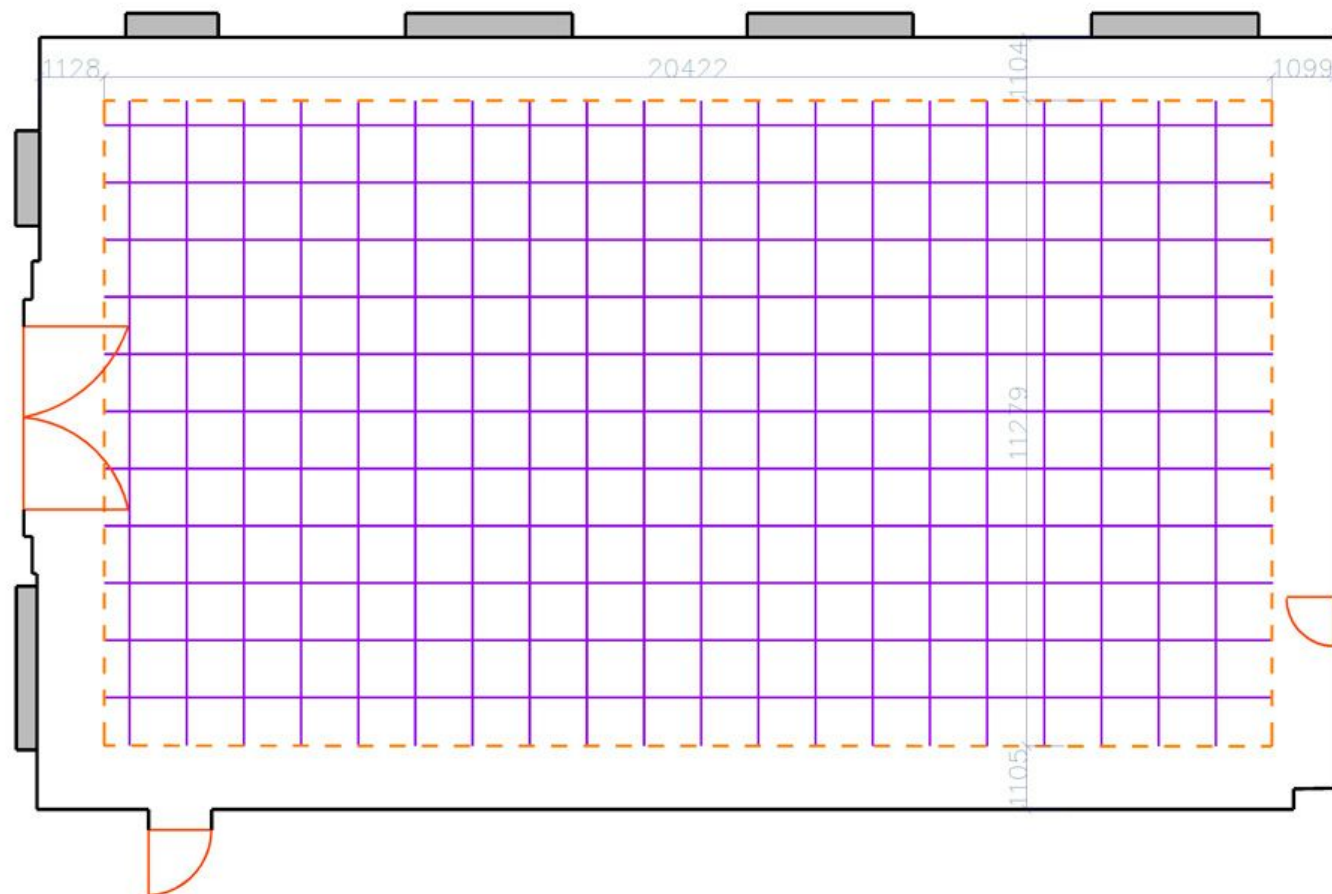

УСЛОВНЫЕ ОБОЗНАЧЕНИЯ:

- ниши с батареями отопления
- линия пожарной безопасности
- координатная сетка 100x100 см

ПЕРИМЕТР ЛИНИИ ПОЖАРНОЙ БЕЗОПАСНОСТИ 63,4 м  
 ЭКСПЛУАТИРУЕМАЯ ПЛОЩАДЬ 230,3 м<sup>2</sup>

|          |          |         |                            |                   |        |
|----------|----------|---------|----------------------------|-------------------|--------|
|          |          |         | АС 1:125                   |                   |        |
|          |          | Подпись | Киноконцерн "МОСФИЛЬМ".    |                   |        |
| Директор | Ковалев  |         |                            |                   |        |
|          |          |         | ПАВИЛЬОН №13               | Стадия            | Лист   |
|          |          |         |                            | ЭТС               | Листов |
|          | Меднов   |         | ЭКСПЛУАТИРУЕМАЯ<br>ПЛОЩАДЬ | ООО "ИНФОРМСТРОЙ" |        |
| Проверил | Мозговой |         |                            |                   |        |
| Выполнил |          |         |                            |                   |        |