


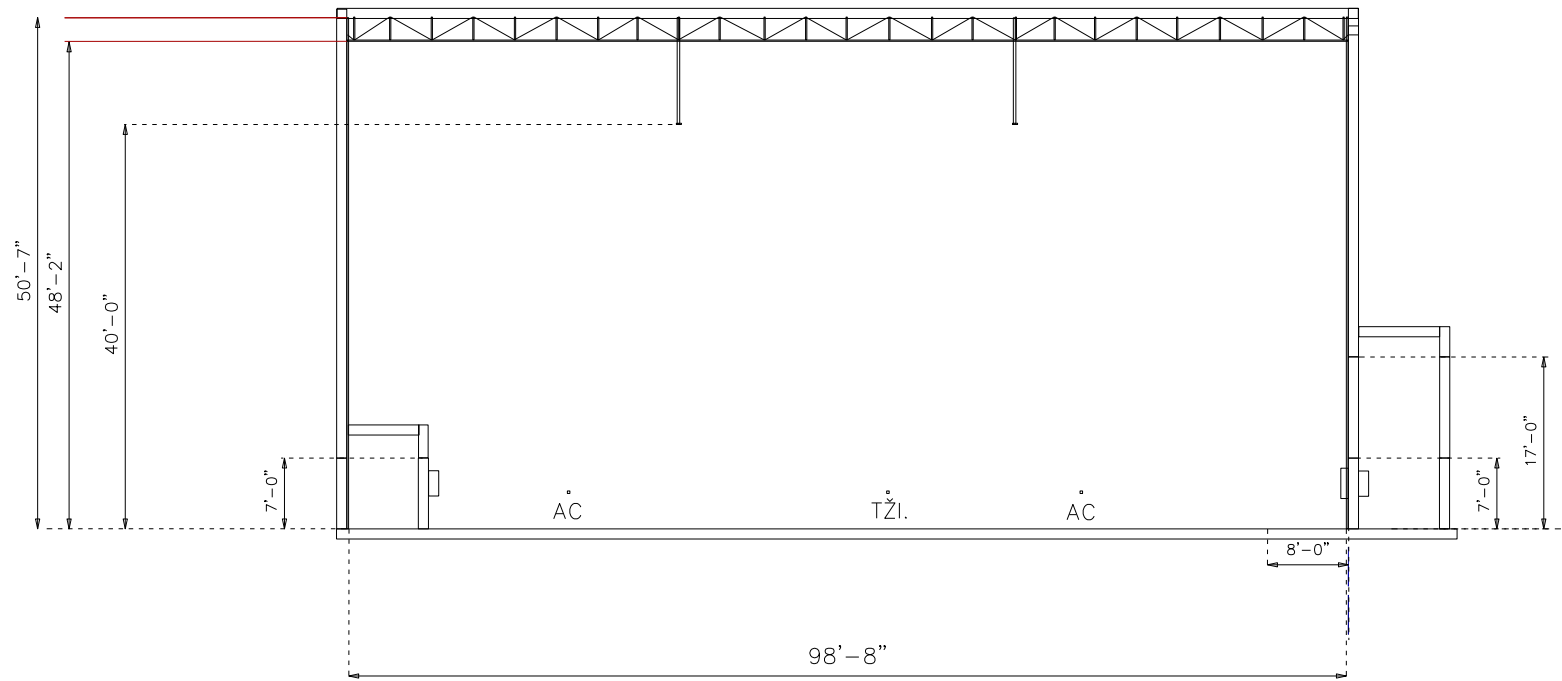

Nord

Ouest Est

Sud

100' x 100' Ex 36' Haut
(Grille) **P2** **M2**

10 000 / 929
Capacité de charge

. Poutrelles
Charge vive : **P2** 48 lbs /
Charge morte : **P2** 26 lbs /
Un seul point : 3000 lbs
Deux points *8' c/c : 2000 lbs par point
Charge totale au pied/inçaire : 119.76 lbs

. Fermes
Un seul point : 6000 lbs
Deux points *8' c/c : 3000 lbs par points
Charge totale au pied/inçaire : 840.00 lbs

. Plancher **P2**
Capacité de poids : 200 lbs /
Ancrage profondeur max. = 6"

. électrique
3 X 300 Amp 120 - 208V
- 3øY
Capacité Maximale : 2700 Amp

(100%) Demande continue *80% X 24' Haut
Demande intermittente *100%

--- Fermes
— Poutrelles
—— Poutrelles/colonnes (murs)

TITRE : Mel's 3
SALLE : Studio " M "

dess. par Richard Bonin
draw by

Échelle / scale
1/8"=1' (50% = 1/16"=1/2)
Intérieur des murs 98'8"x 98'8"

date (aa.mm.jj) / (yy.mm.dd)
2005/12/21