


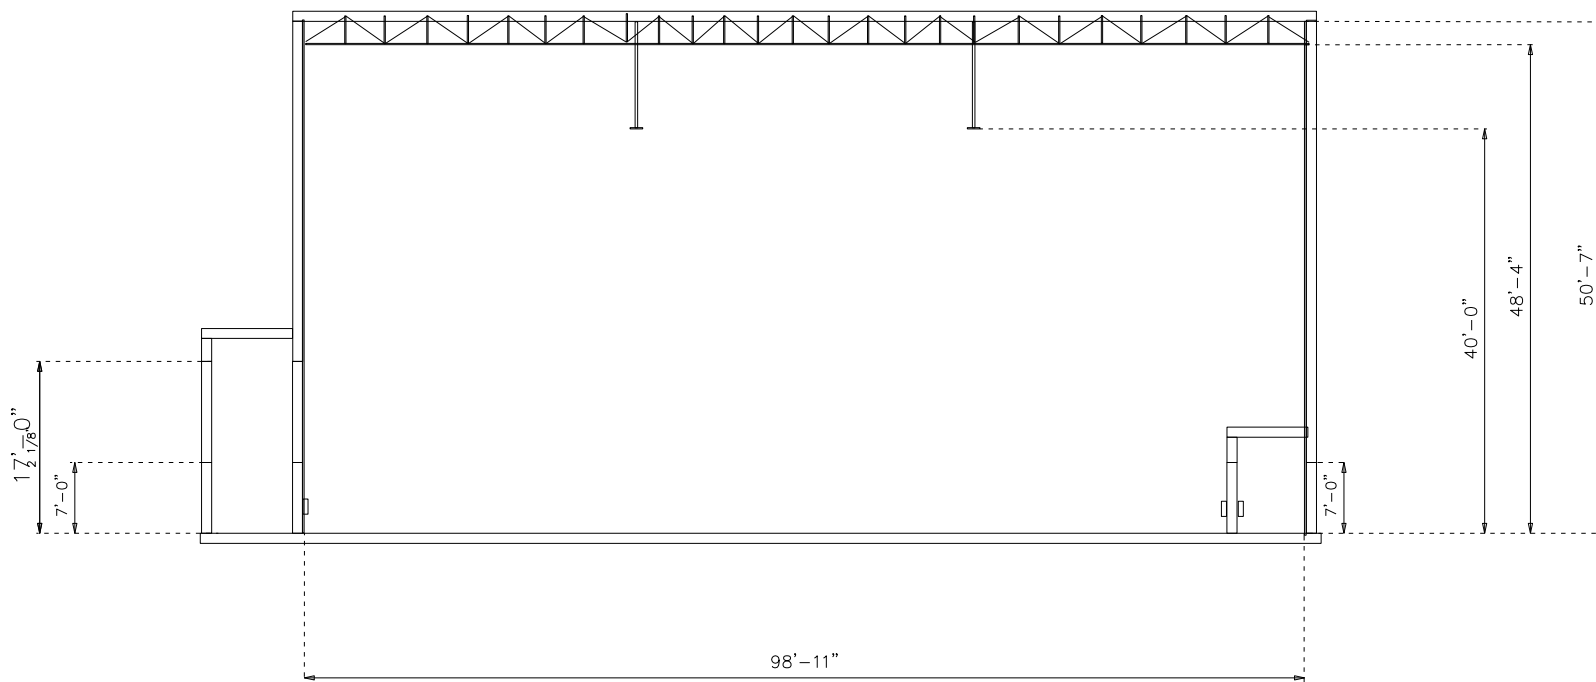

Nord

Ouest

Est

Sud

100' x 100' Ex 36'	
Haut (Grille) P2	M2
10 000	
/ Capacité de charge	
. Poutrelles	
Charge vive	P2 48 lbs /
Charge morte	P2 26 lbs /
Un seul point	: 3000 lbs
Deux points *8' c/c	: 2000 lbs par point
Charge totale au pied/linéaire	: 119.76 lbs
. Fermes	
Un seul point	: 6000 lbs
Deux points *8' c/c	: 3000 lbs par points
Charge totale au pied/linéaire	: 840.00 lbs
P2	
. Plancher	
Capacité de poids	: 200 lbs /
Ancre profondeur max.	= 6"
P2	
. électrique	
3 X 300 Amp	120 - 208V -
3ØY	
Capacité Maximale	: 2700 Amp
(100%)	
- - -	Demande continue *80%
—	Demande intermittente *100%
—	Poutrelles
—	Poutrelles/colonnes (murs)

TITRE	: Mel's 3
SALLE	: Studio "L"

dess. par draw by	Richard Bonin
Échelle / scale 1/8"=1' (50%=1/16"=1') mesure intérieure 98'11" x 50'7"	
date (aa.mm.jj) / (yy.mm.dd) 2005/12/21	