


1º andar

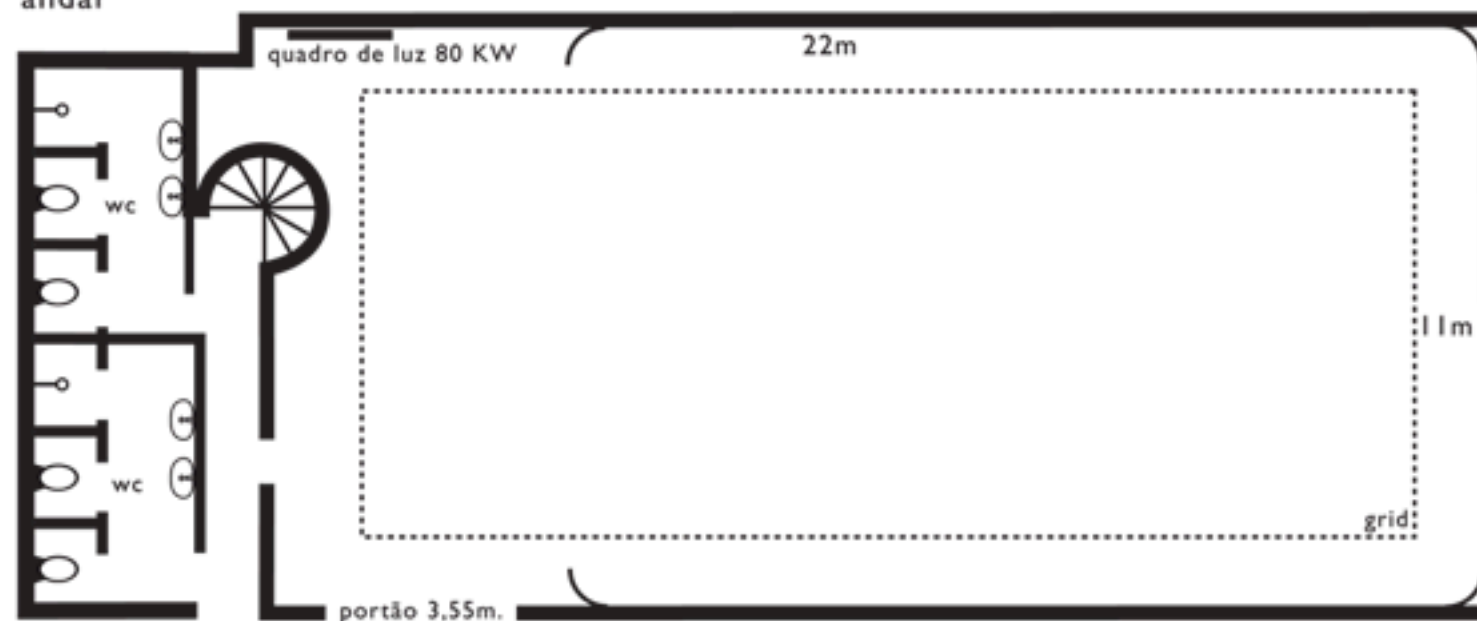

2º andar



planta baixa
escala = 1/100



pé direito de 5m até grid
tratamento termo-acústico
ar-condicionado
sala de produção com telefone
camarim com ar-condicionado
refeitório
2 vagas de estacionamento

cinevideo® estúdio I