


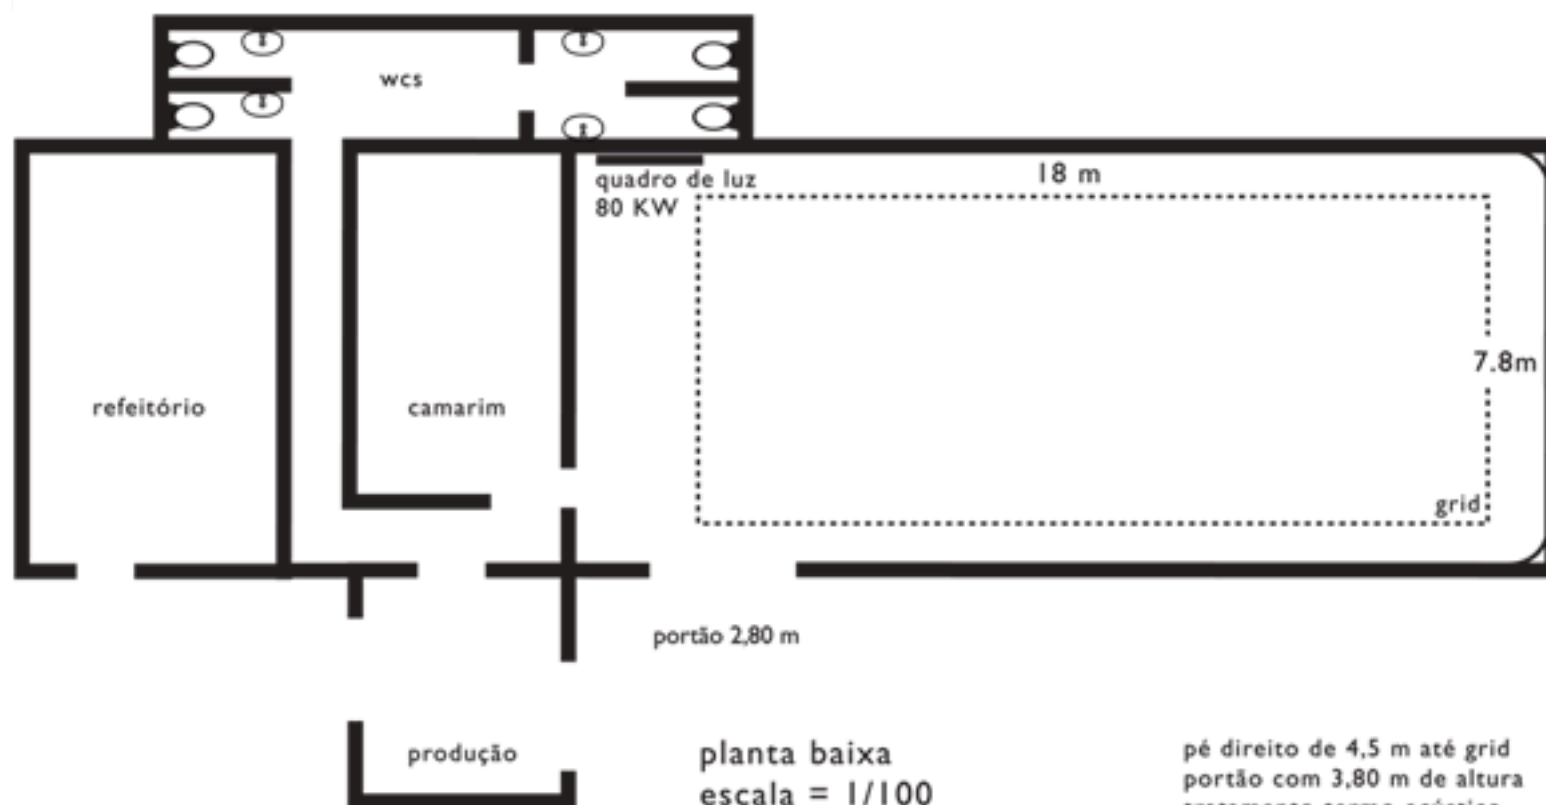

planta baixa
escala = 1/100



pé direito de 4,5 m até grid
portão com 3,80 m de altura
tratamento termo-acústico
ar-condicionado
sala de produção com telefone
camarim com ar-condicionado
refeitório