


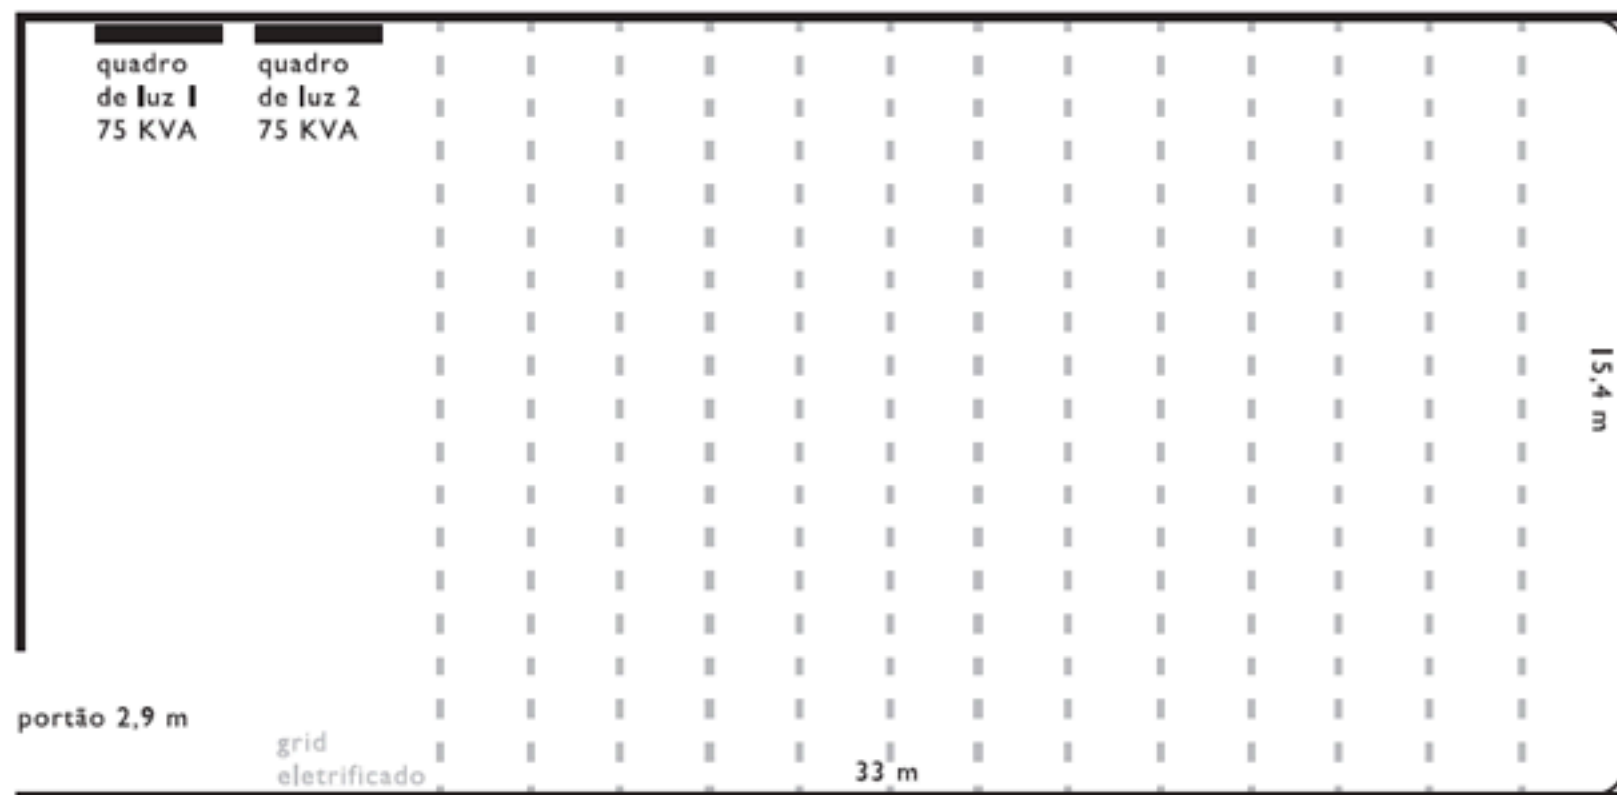

planta baixa
escala = 1/125

0 1 2 3 4

área útil 530 m²
portão com 4 m de altura
grid eletrificado de 8 m
salas de produção
internet wireless
cozinha com refeitório
camarim com banheiro e ducha

cinevideo* estúdio 811