



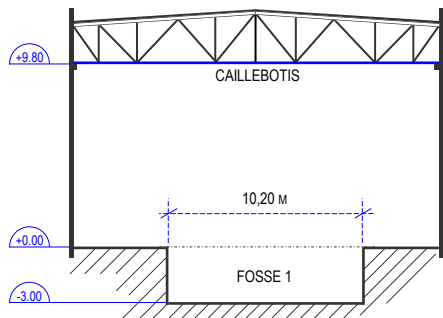


COUPE A / A SUR LA FOSSE 1

ÉCH : 10MM = 4M

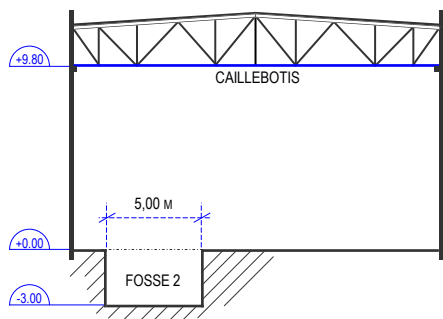

COUPE B / B SUR LA FOSSE 2

ÉCH : 10MM = 4M

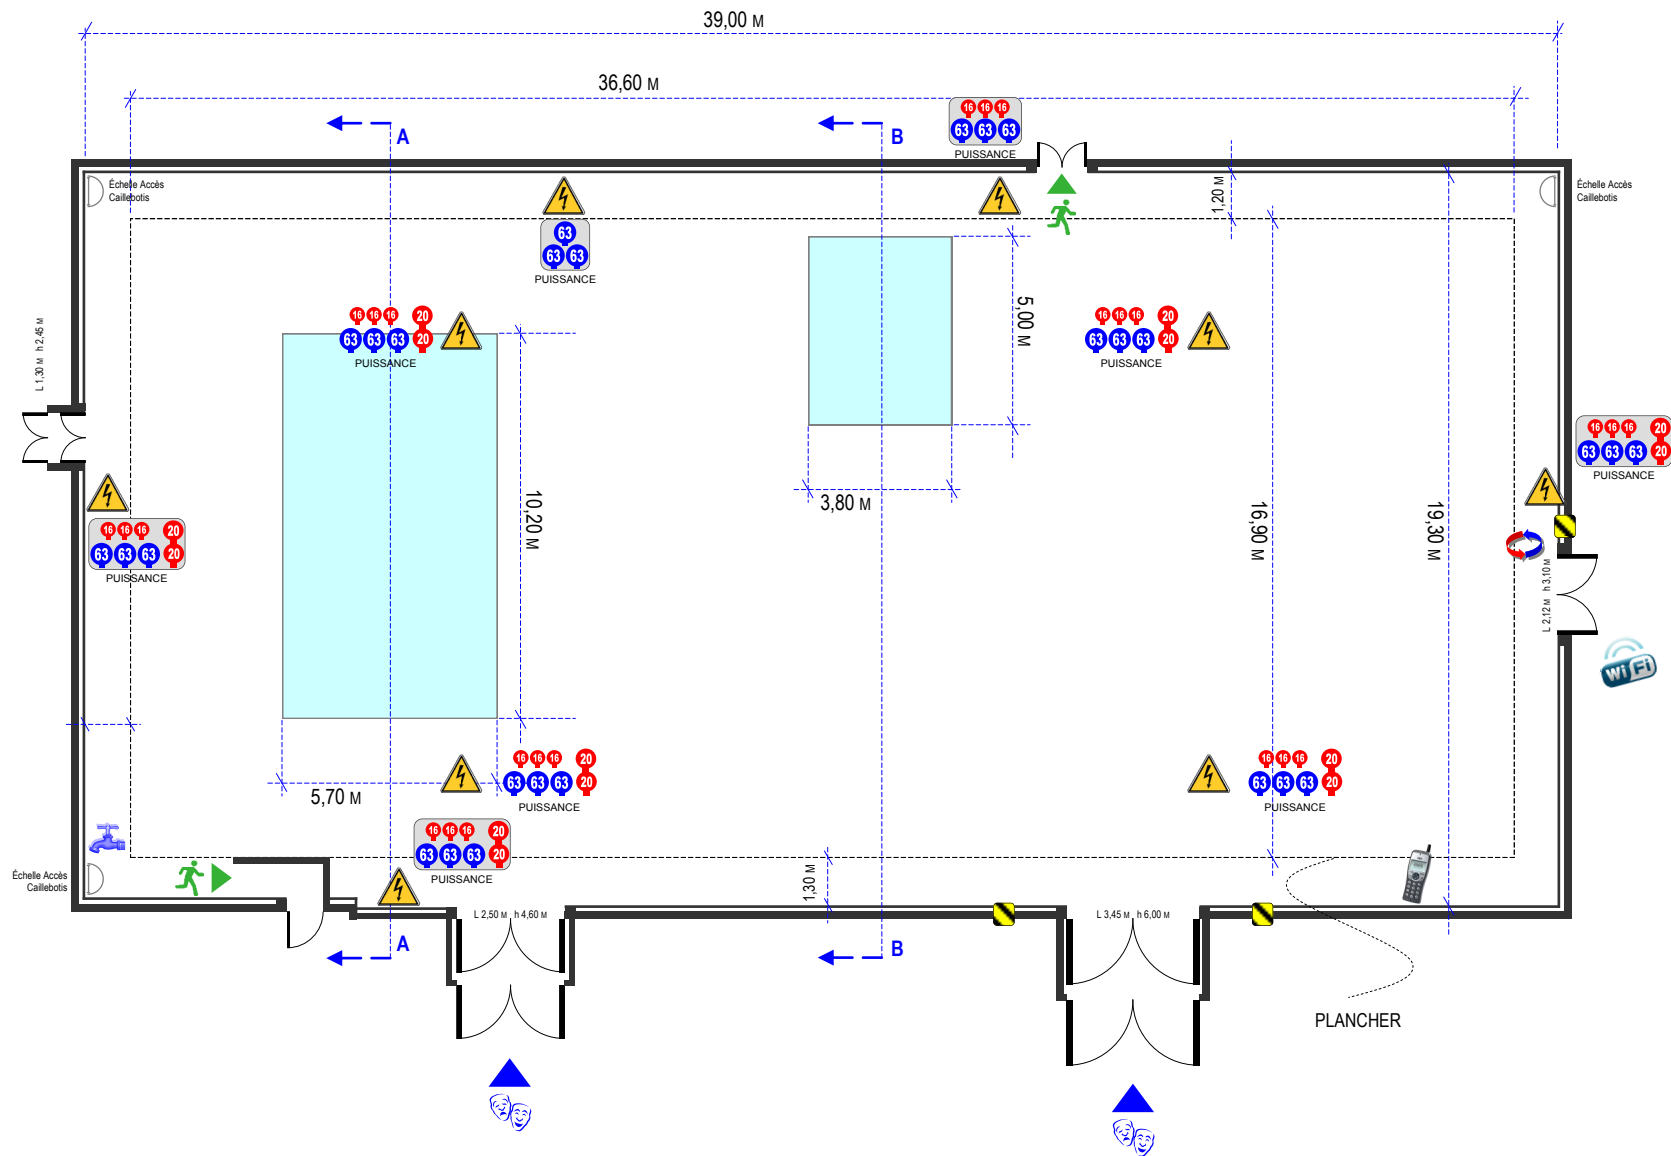

NB : PLATEAU AVEC CAILLEBOTIS SUR TOUTE SA SURFACE.

STUDIO EPINAY

10, rue du Mont - 93800 ÉPINAY SUR SEINE
Tel. +33 (0)1 49 17 60 00

Contact : Éric MOREAU - e.moreau@tsf.fr

COFFRET DE PROTECTIONS DES ALIMENTATIONS ÉLECTRIQUES

PRISES AU NIVEAU DU SOL
MARÉCHAL DE 63A ET 32A

PRISES AU NIVEAU DU SOL
PC 16A ET AUTRES TYPES D'ALIM.

PRISES AU NIVEAU DU GRILL
MARÉCHAL DE 63A ET 32A

PRISES AU NIVEAU DU GRILL
PC 16A ET AUTRES TYPES D'ALIM.

ALIMENTATIONS SUR GRADATEUR
NIVEAU DU SOL & NIVEAU GRILL

PASSERELLES

STRUCTURES STACCO®
PROLYTE®

CYCLODES OU IRIS DOUBLES

RIDEAU NOIR MOBILE

FOSSE / FOSSE INNONDABLE

CHATIÈRES À CÂBLES

ACCÈS PIÉTONS
SORTIE DE SECOURS

ACCÈS DÉCORS
ET MATÉRIELS TECHNIQUES

LIMITES DE CYCLORAMA

ÉLÉMENTS DE CHAUFFAGE
OU DE CLIMATISATION

BORNE WIFI
POINT TÉLÉPHONE

POINT D'EAU

800 M²

LONGUEUR(M) 39,00 M

LARGEUR(M) 19,30 M

HAUTEUR
UTILE 9,80M

ÉCH : 10MM = 2M

PLATEAU

