


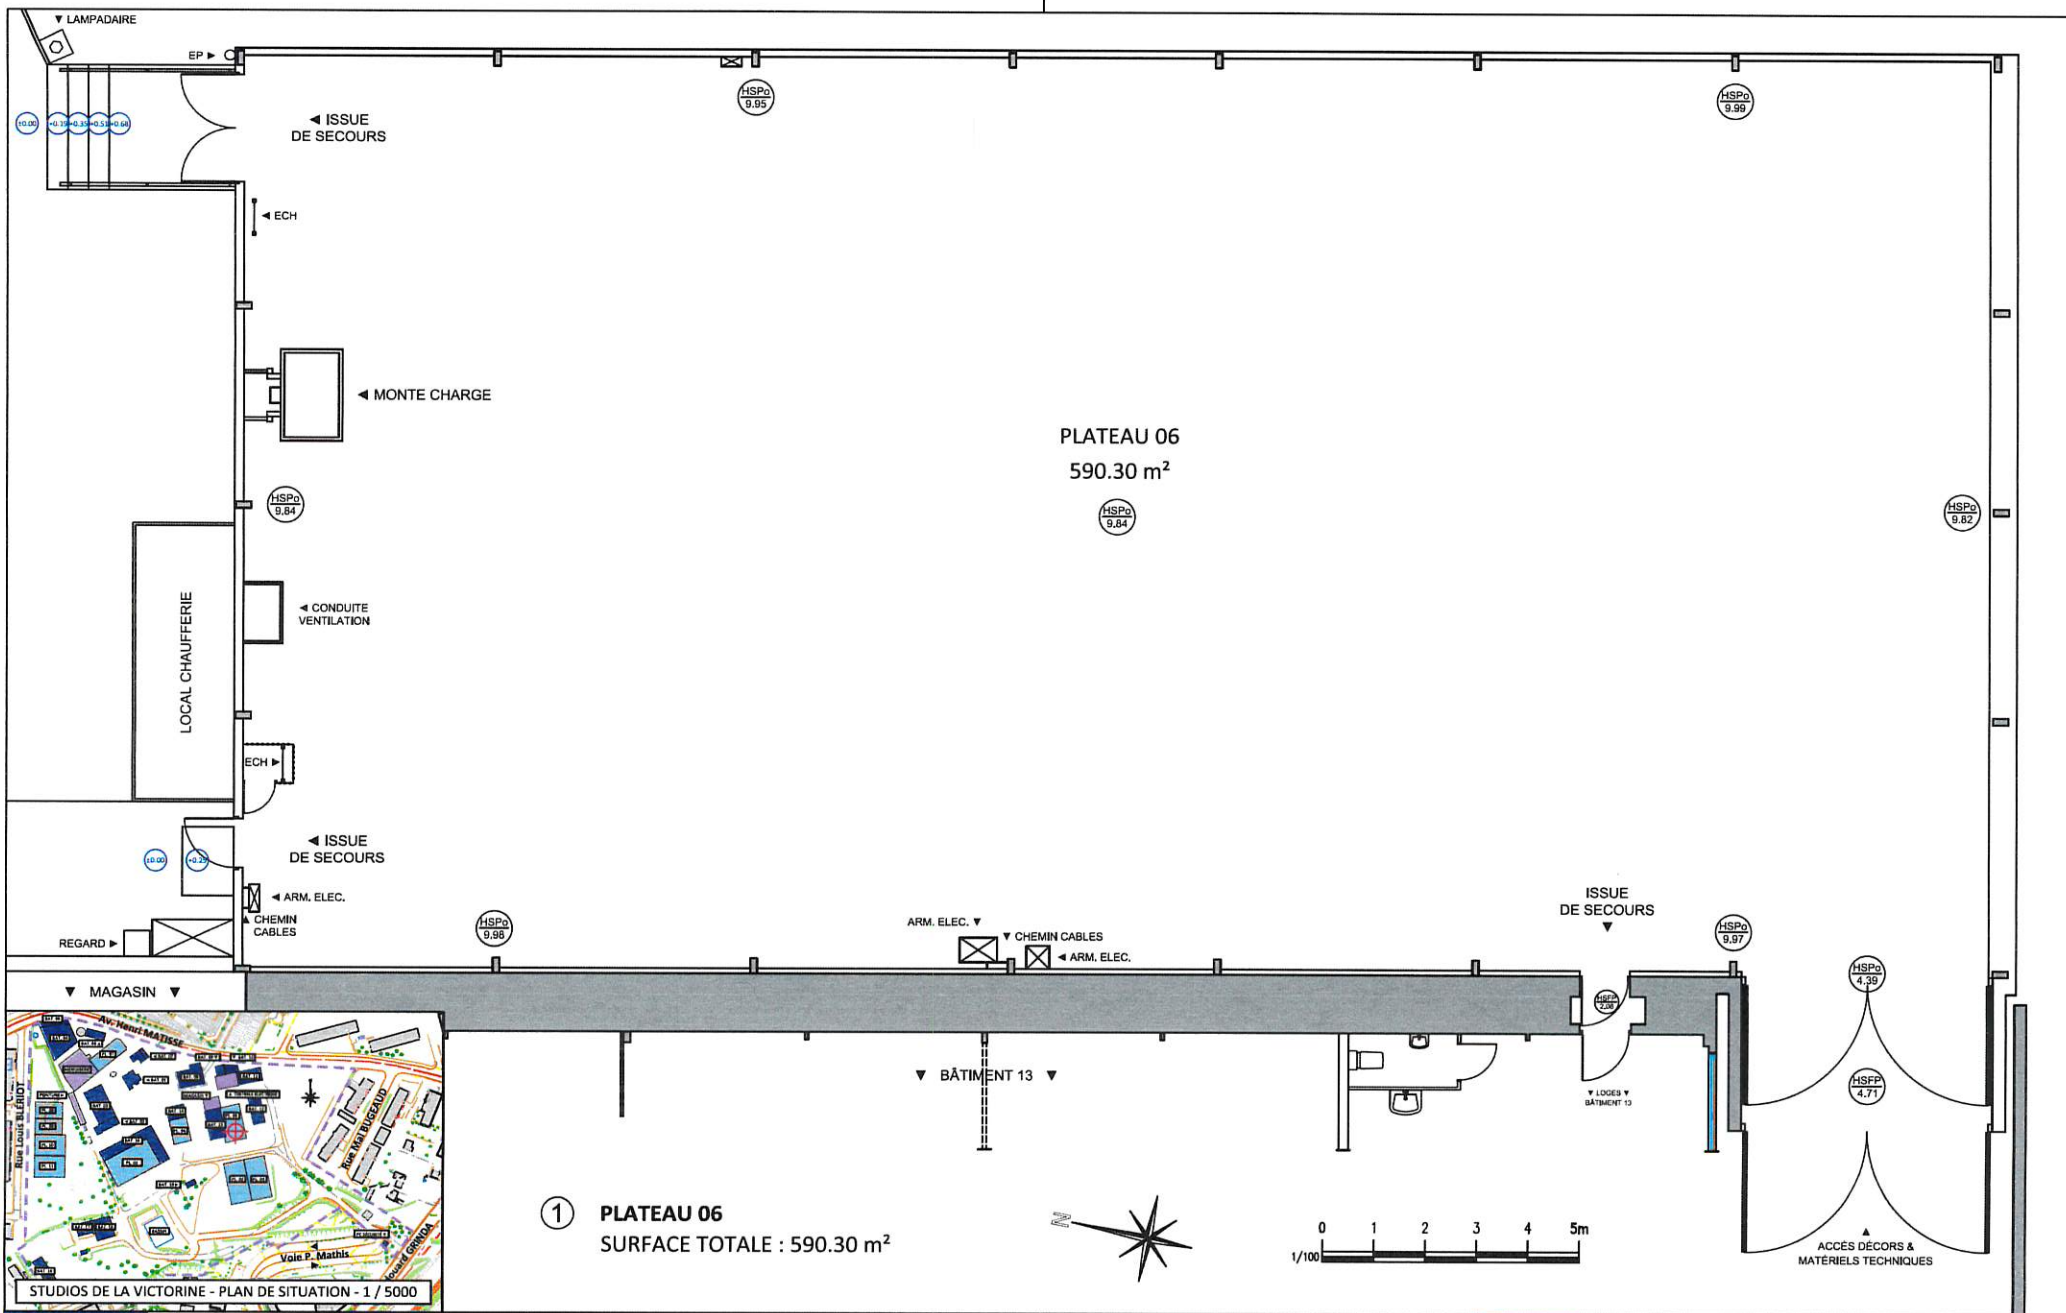

	MÉTROPOLE NICE CÔTE D'AZUR DIRECTION MODERNISATION DES MOYENS ET STRATÉGIE IMMOBILIÈRE Service Rationalisation des Mouvements et Ventes 2, rue de la Préfecture - 06202 NICE CEDEX 3		16, Avenue GRINDA 06200 NICE		STUDIOS DE LA VICTORINE PLATEAU 06		EXI					
	Architecte D.P.L.G. L. BEZZINA		NIVEAU RDC		ETAT EXISTANT - VUE EN PLAN		FAI					
							PRO	F. NEFAT	1ère édition suite métrés du 26.04.2018	1 / 100	26.04.2018	A
							EXE	Nom	Type de modification	Echelle	Date	Indice
							L'AMÉNAGEMENT DES SERVICES DE LA VICTORINE - 18 Av. - Studios de la Victorine (Cannes) - Plan d'implantation des studios de la Victorine - Plateau 06 - 26.04.2018					