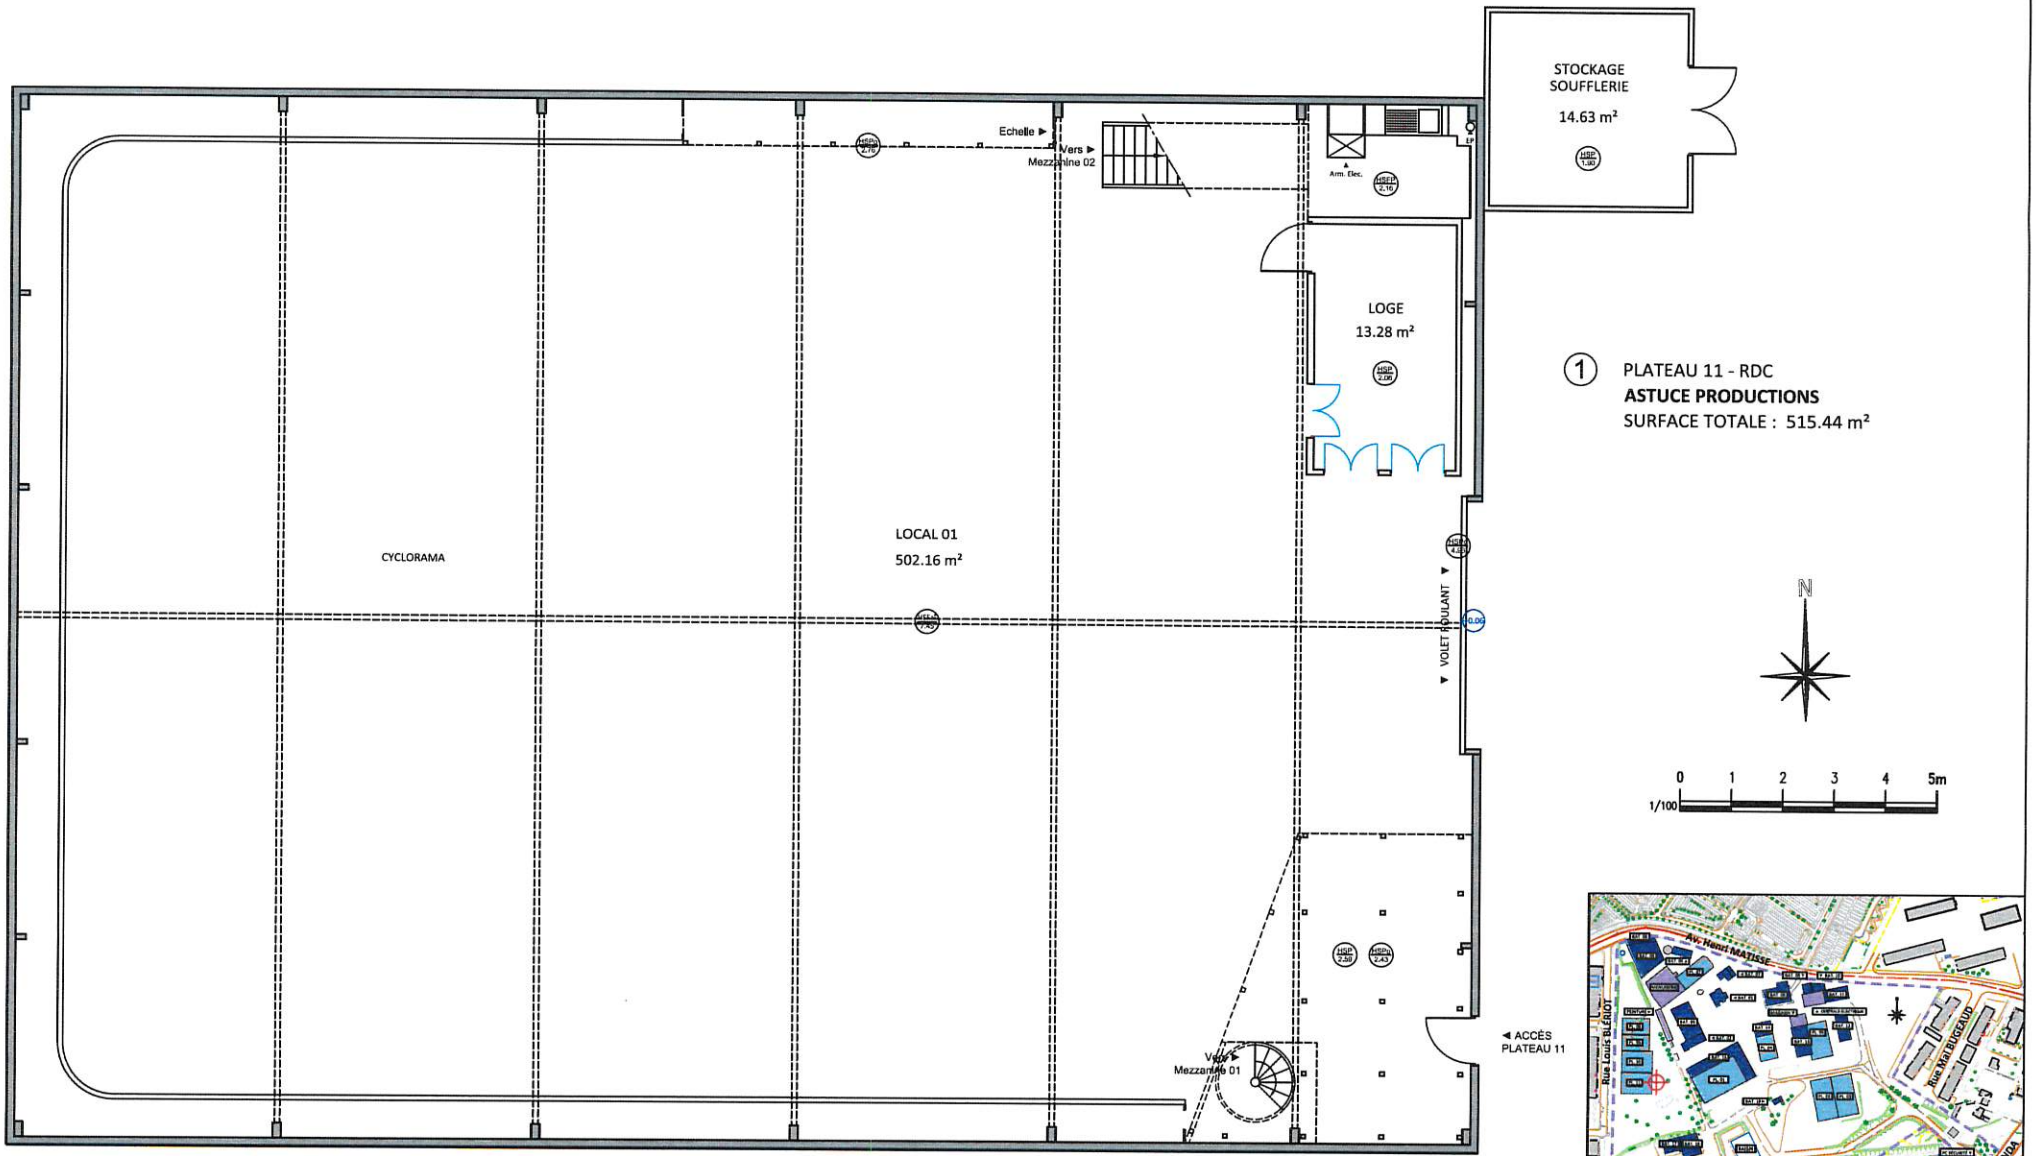


① PLATEAU 11 - RDC
ASTUCE PRODUCTIONS
SURFACE TOTALE : 515.44 m²

STUDIOS DE LA VICTORINE - PLAN DE SITUATION - 1 / 5000

MÉTROPOLE NICE CÔTE D'AZUR

MÉTROPOLE NICE CÔTE D'AZUR
DIRECTION MODERNISATION DES MOYENS
ET STRATÉGIE IMMOBILIÈRE
Service Rationalisation des Mouvements et Ventes
2, rue de la Préfecture - 06202 NICE CEDEX 3

Architecte D.P.L.G.
L. BEZZINA

16, Avenue GRINDA
06200 NICE

NIVEAU RDC

STUDIOS DE LA VICTORINE
PLATEAU 11

ETAT EXISTANT - VUE EN PLAN

EXI
FAI
PRO
EXE

Nom	Type de modification	Echelle	Date	Indice
F. NEFAT	1ère édition suite métrés du 13.04.2018	1 / 100	13.04.2018	A

S:\MOUVEMENTS DES SERVICES\1 DOSSIERS\Grinda 16 Av. - Studios de la Victorine\Existant\04-Plans Actuel\Plans DWG\STUDIOS-V-CTORINE-PLATEAU-11-16.04.2018