


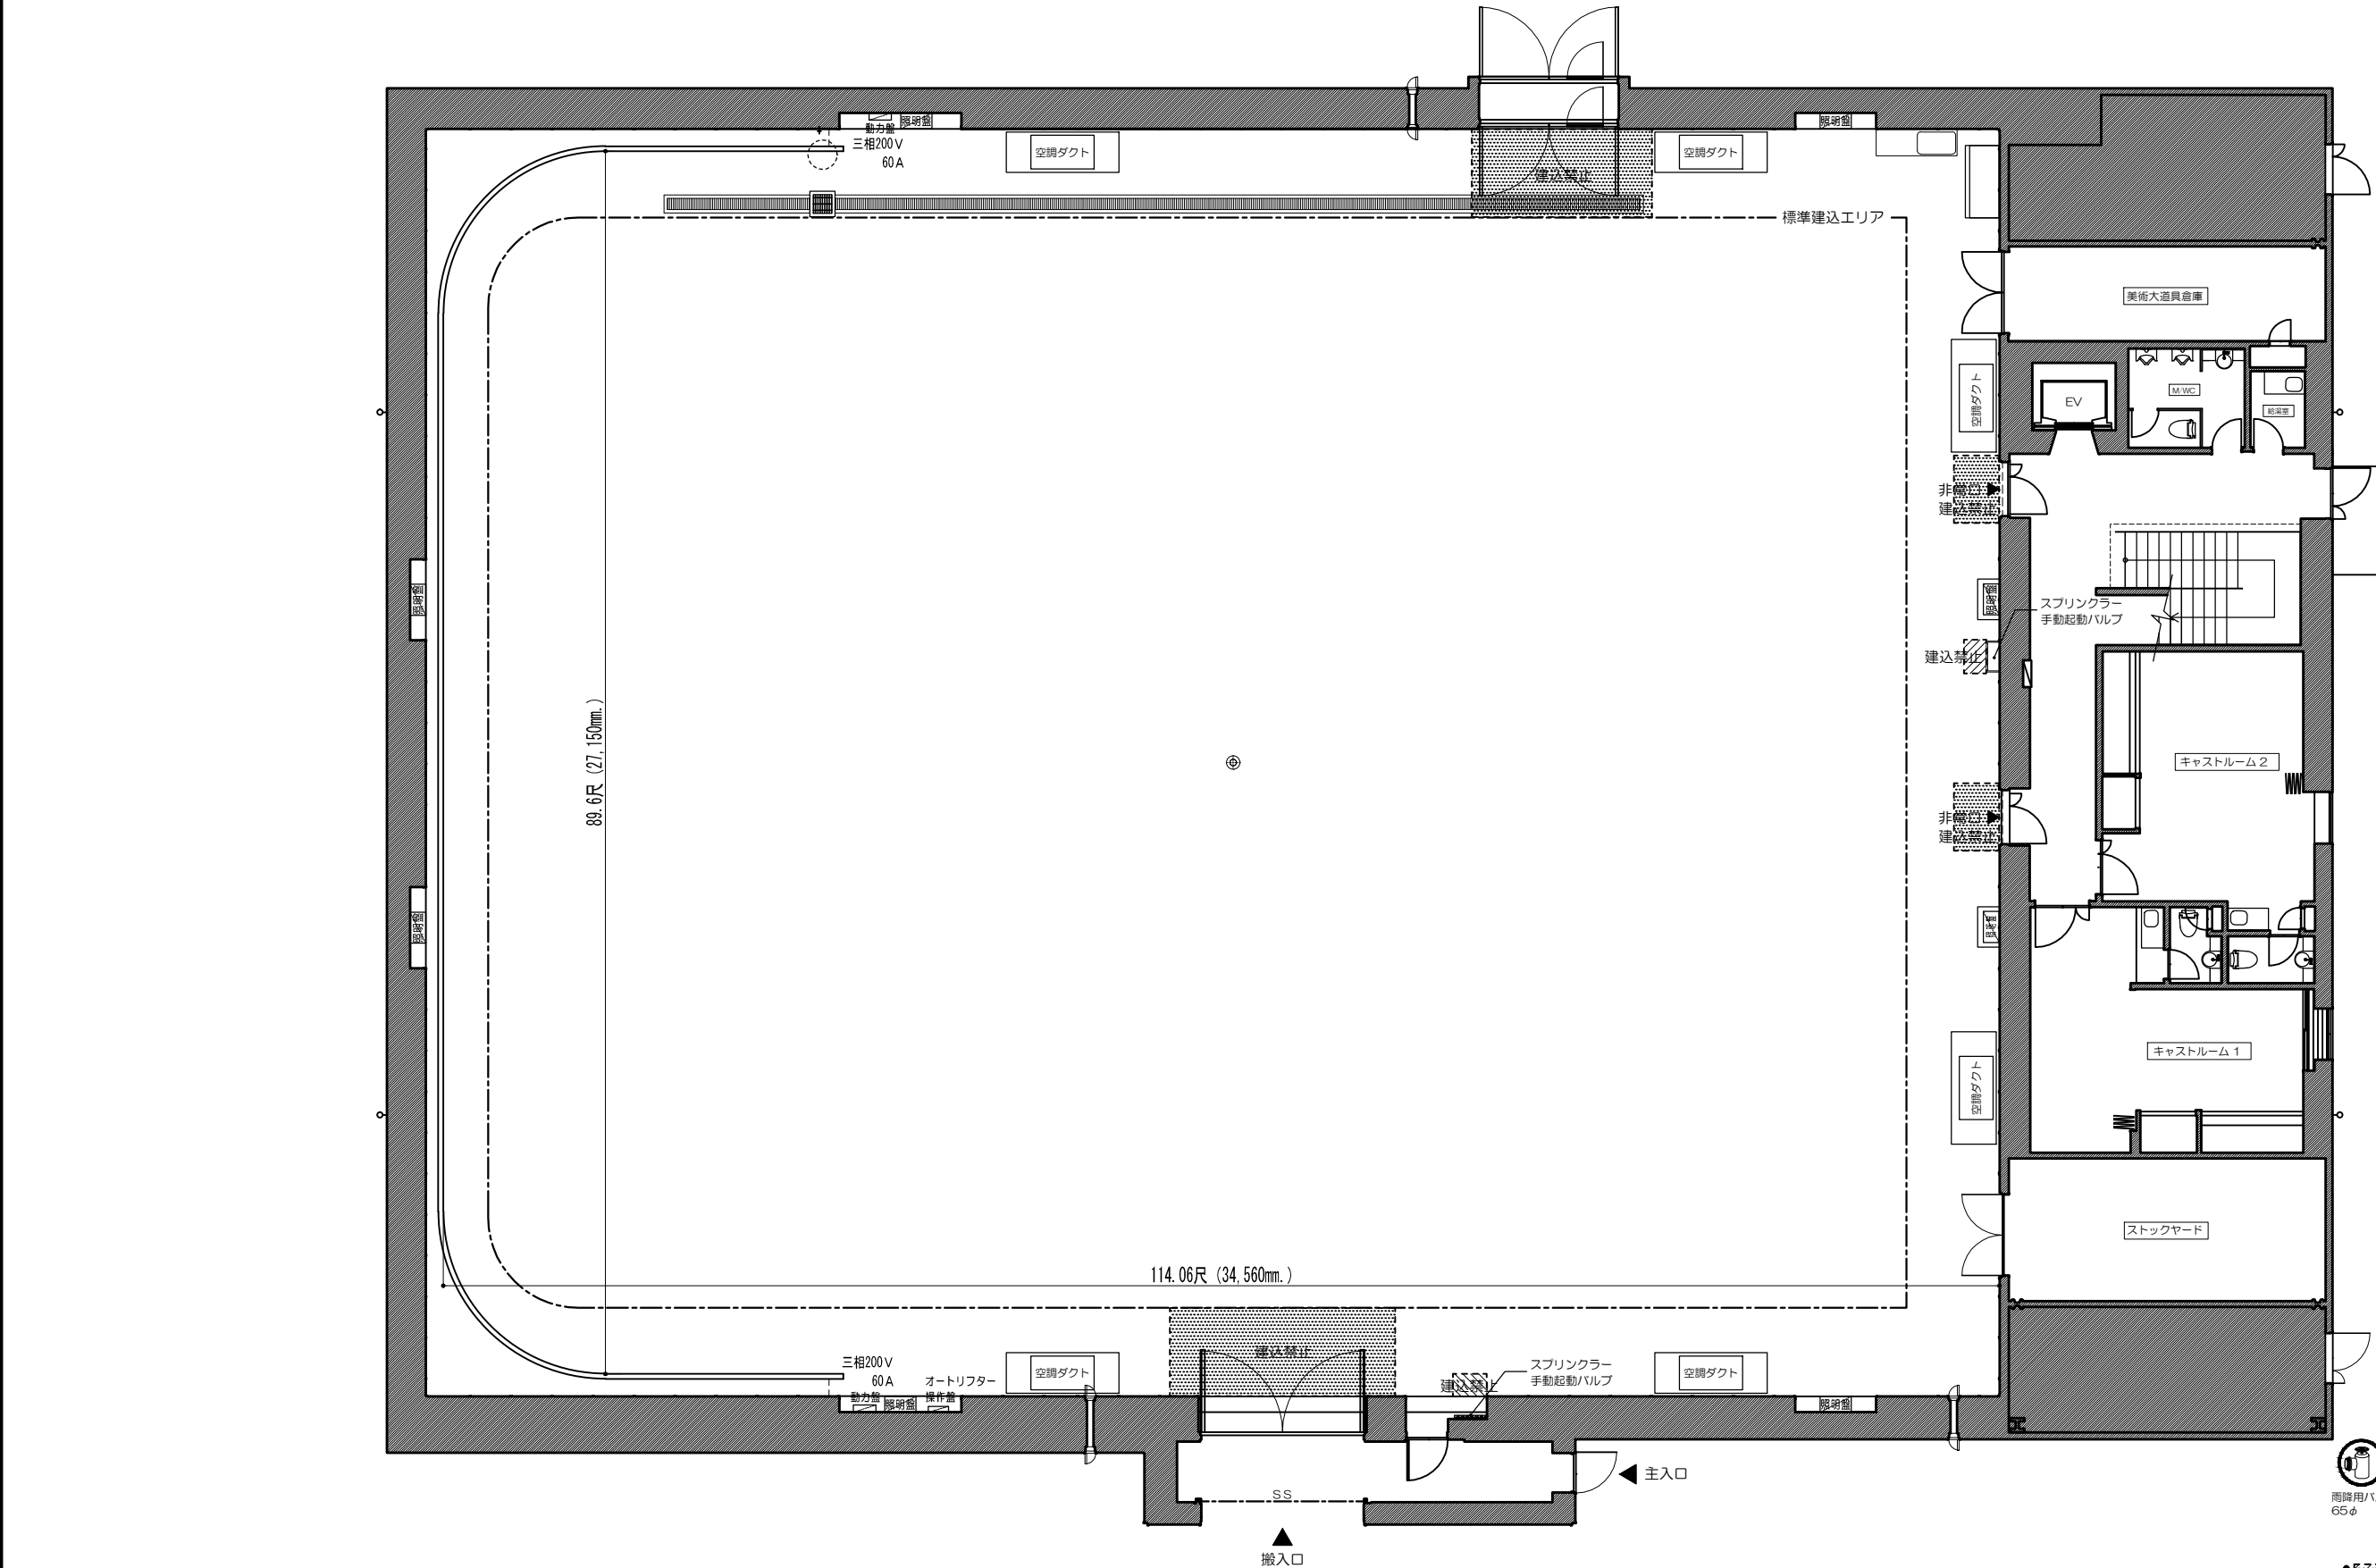

- スプリンクラー手動式機動バルブ及び火災受信盤の操作および、避難誘導線の確保のため、表示エリア内にはセットを配置しないで下さい。
- エアコンを使用する際は、空調ダクトを塞がないようにセットを配置して下さい。
- 2方向避難導線を確保してセットを配置して下さい。

PAPER SIZE A3

No.7st.諸元表	容積 (SIZE)	長 辺	34,560mm / 114.06R / 113.38ft	搬入口 (カバ側)	シャッター・両開き扉方式 / 有効開口 W: 3,480mm XH: 4,850mm (11.48R X 16.0R)				
		短 辺	27,150mm / 73.68R / 89.07ft	搬入口 (大道具側)	両開き扉方式 (内外開き) / 有効開口 W: 2,920mm XH: 2,055mm (9.63R X 6.78R)				
	建込有効高	FL+11,260mm / FL+37.16R / FL+36.94ft	常設ホリゾン	あり	照明盤	单相3線400A	雨降用バルブ	あり (65mmφ)	
	床面	ステージ/防塵塗装	C. W. /パンチング	⊗楽演フック	なし	照明ボタン	ボタン方式	排水溝	あり

TOHO STUDIOS		東宝スタジオ 東京都世田谷区成城1-4-1

No.7 STAGE ver. 2016	SIZE	957m ² (290坪)
	SCALE	1/150

TITLE	DESIGNER
PRODUCTION	DATE

平面図 (P-2/8)