


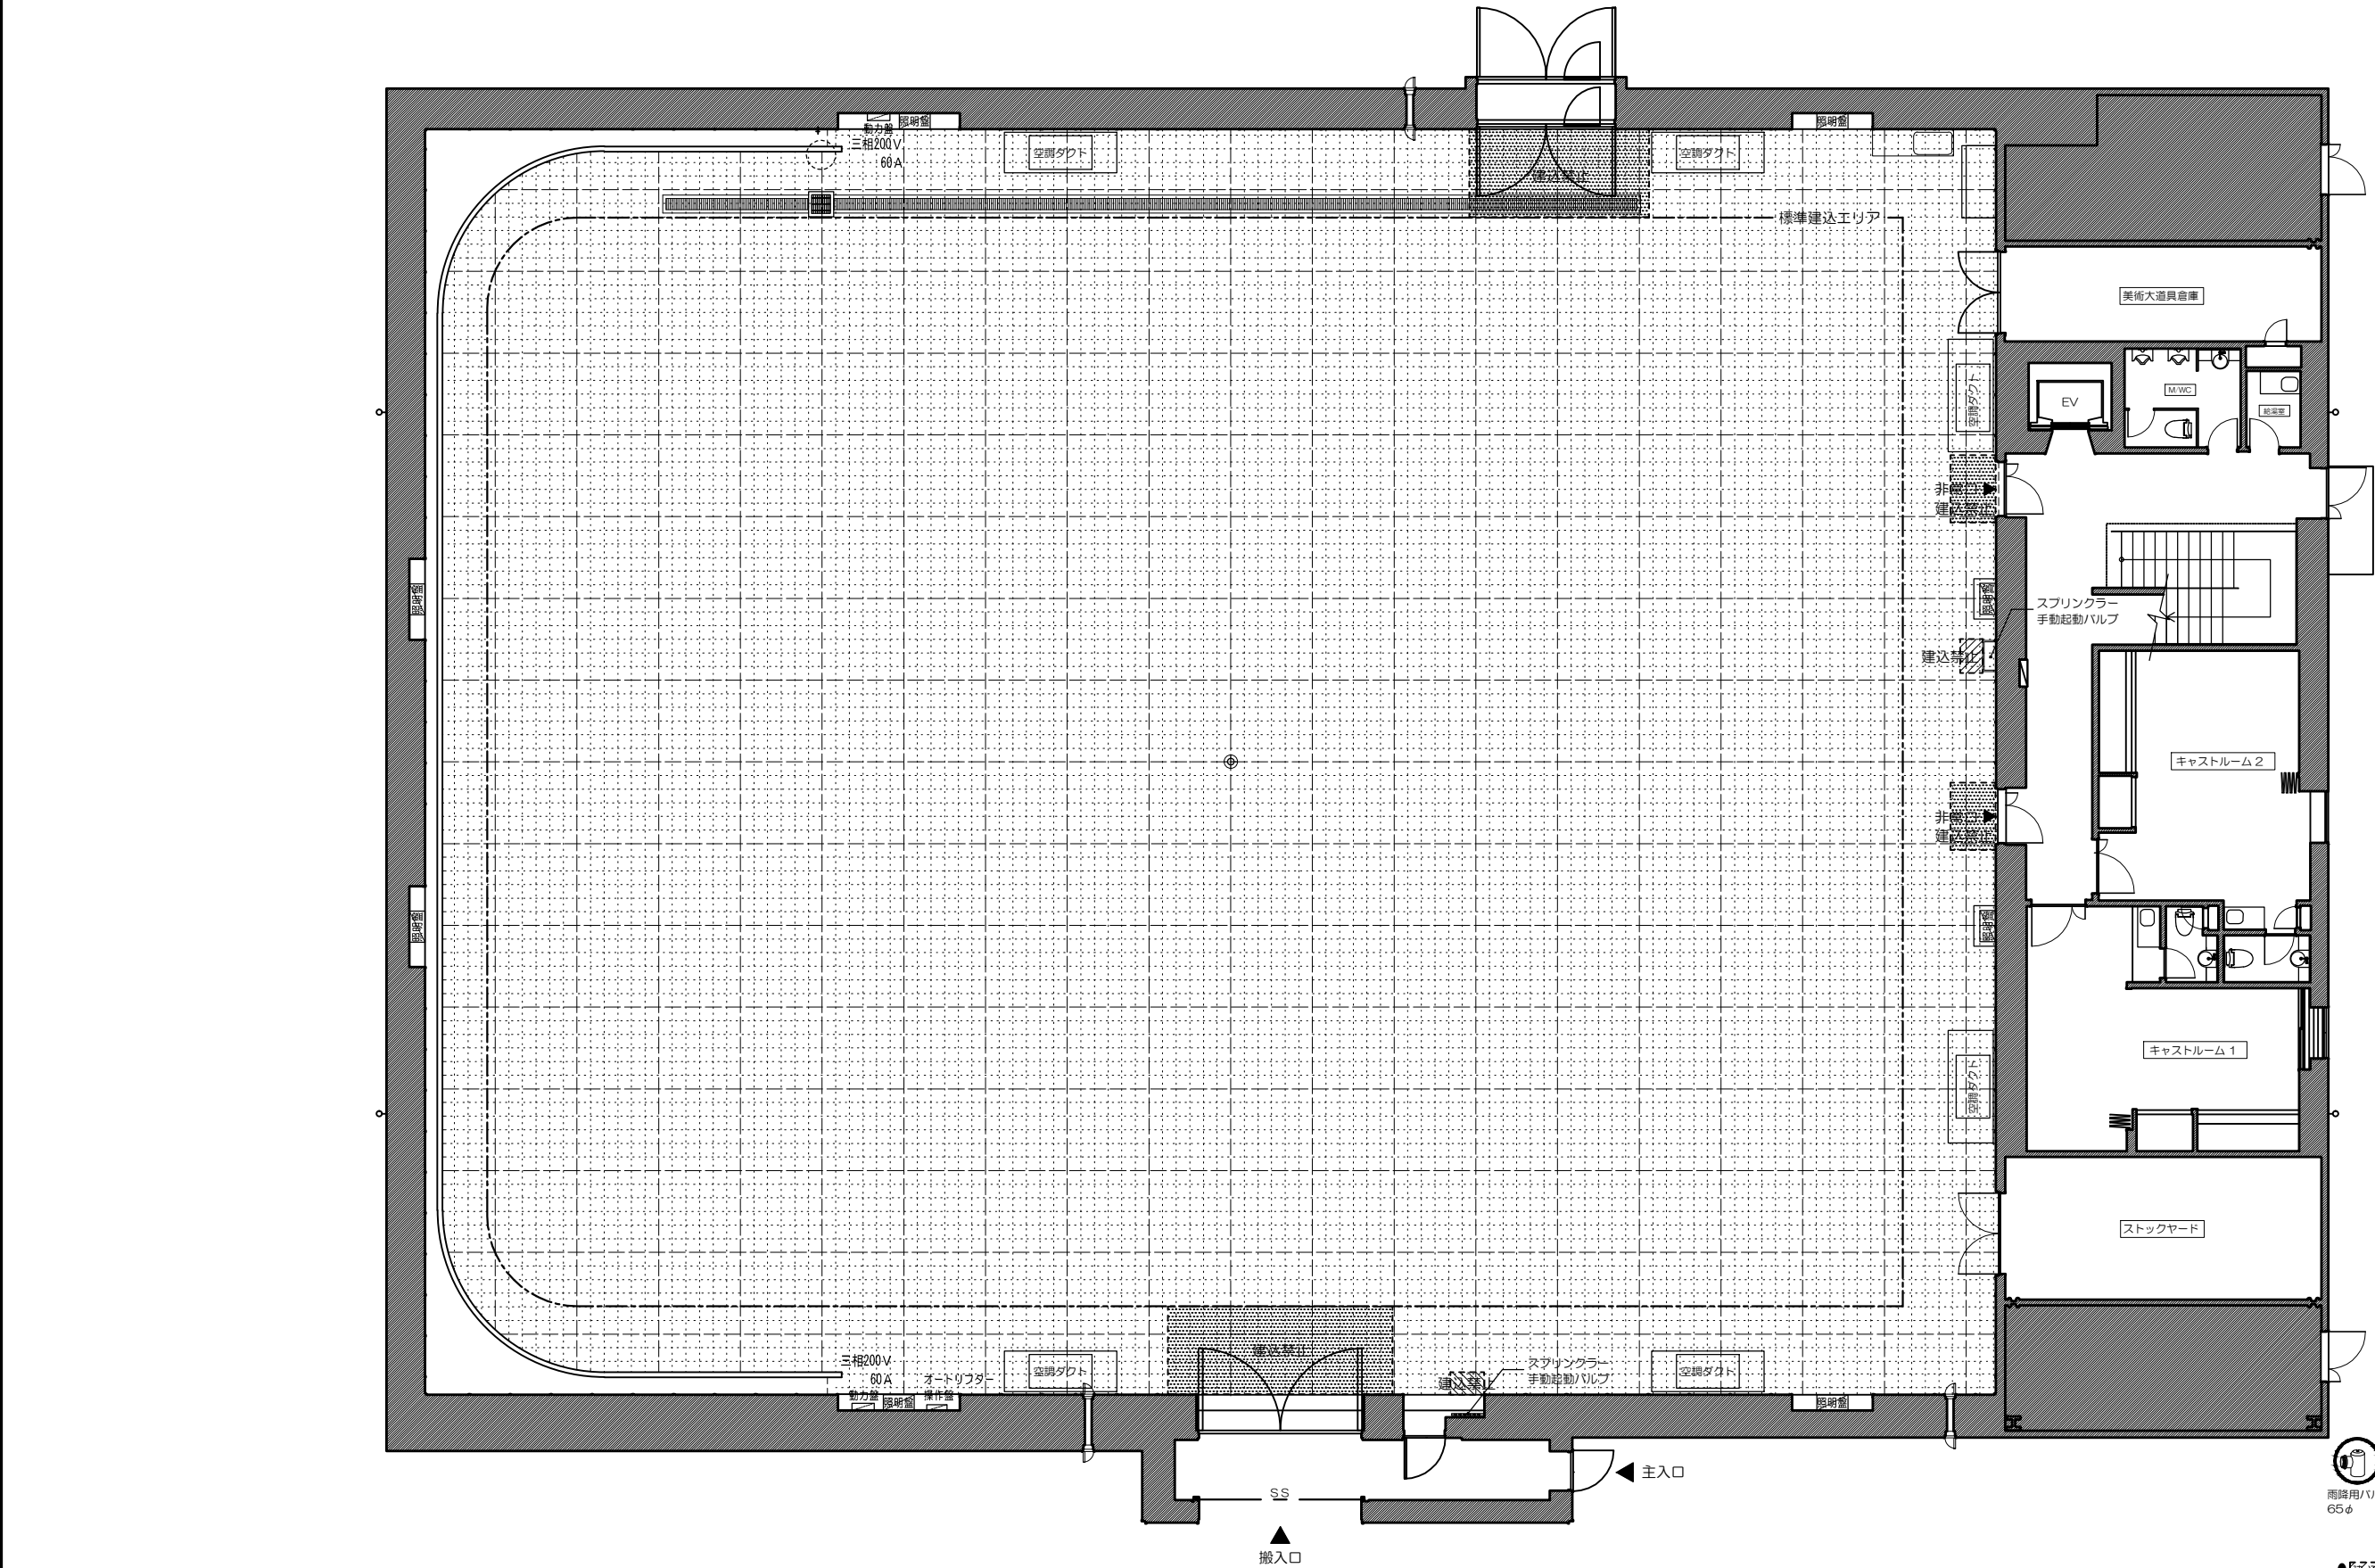

- スプリンクラー 手動式機動バルブ及び火災受信線の操作および、避難導線確保の為、表示エリア内にはセットを配置しないで下さい。
- エアコンを使用する際は、空調ダクトを塞がないようにセットを配置して下さい。
- 2方向避難導線を確保してセットを配置して下さい。

PAPER SIZE A3

尺目平面図 (P-4/8)

No.7st.諸元表	容積 (SIZE)	長 辺 34,560mm / 114.06尺 / 113.38ft 短 辺 27,150mm / 73.68尺 / 89.07ft 建込有効高 FL+11.260mm / FL+37.16尺 / FL+36.94ft	搬入口 (カバ側) シャッター・両開き扉方式 / 有効開口 W: 3,480mm X H: 4,850 mm (11.48尺X16.0尺) 搬入口 (大道具側) 両開き扉方式 (内外開き) / 有効開口 W: 2,920mm X H: 2,055mm (9.63尺X6.78尺)	TOHO STUDIOS 東宝スタジオ 東京都世田谷区成城 1-4-1 東宝映画東宝グループ				No.7 STAGE ver. 2016		SIZE 957㎡ (290坪) SCALE 1/150	TITLE PRODUCTION	DESIGNER
	床面	ステージ/防壁塗装 C. W. / ガンチタグ	常設ホリゾン あり ※ 操演フック なし	照明盤 単相3線400A 照明ボタン バトン方式	雨降用/バルブ あり (65mmφ) 排水溝 あり						DATE	