


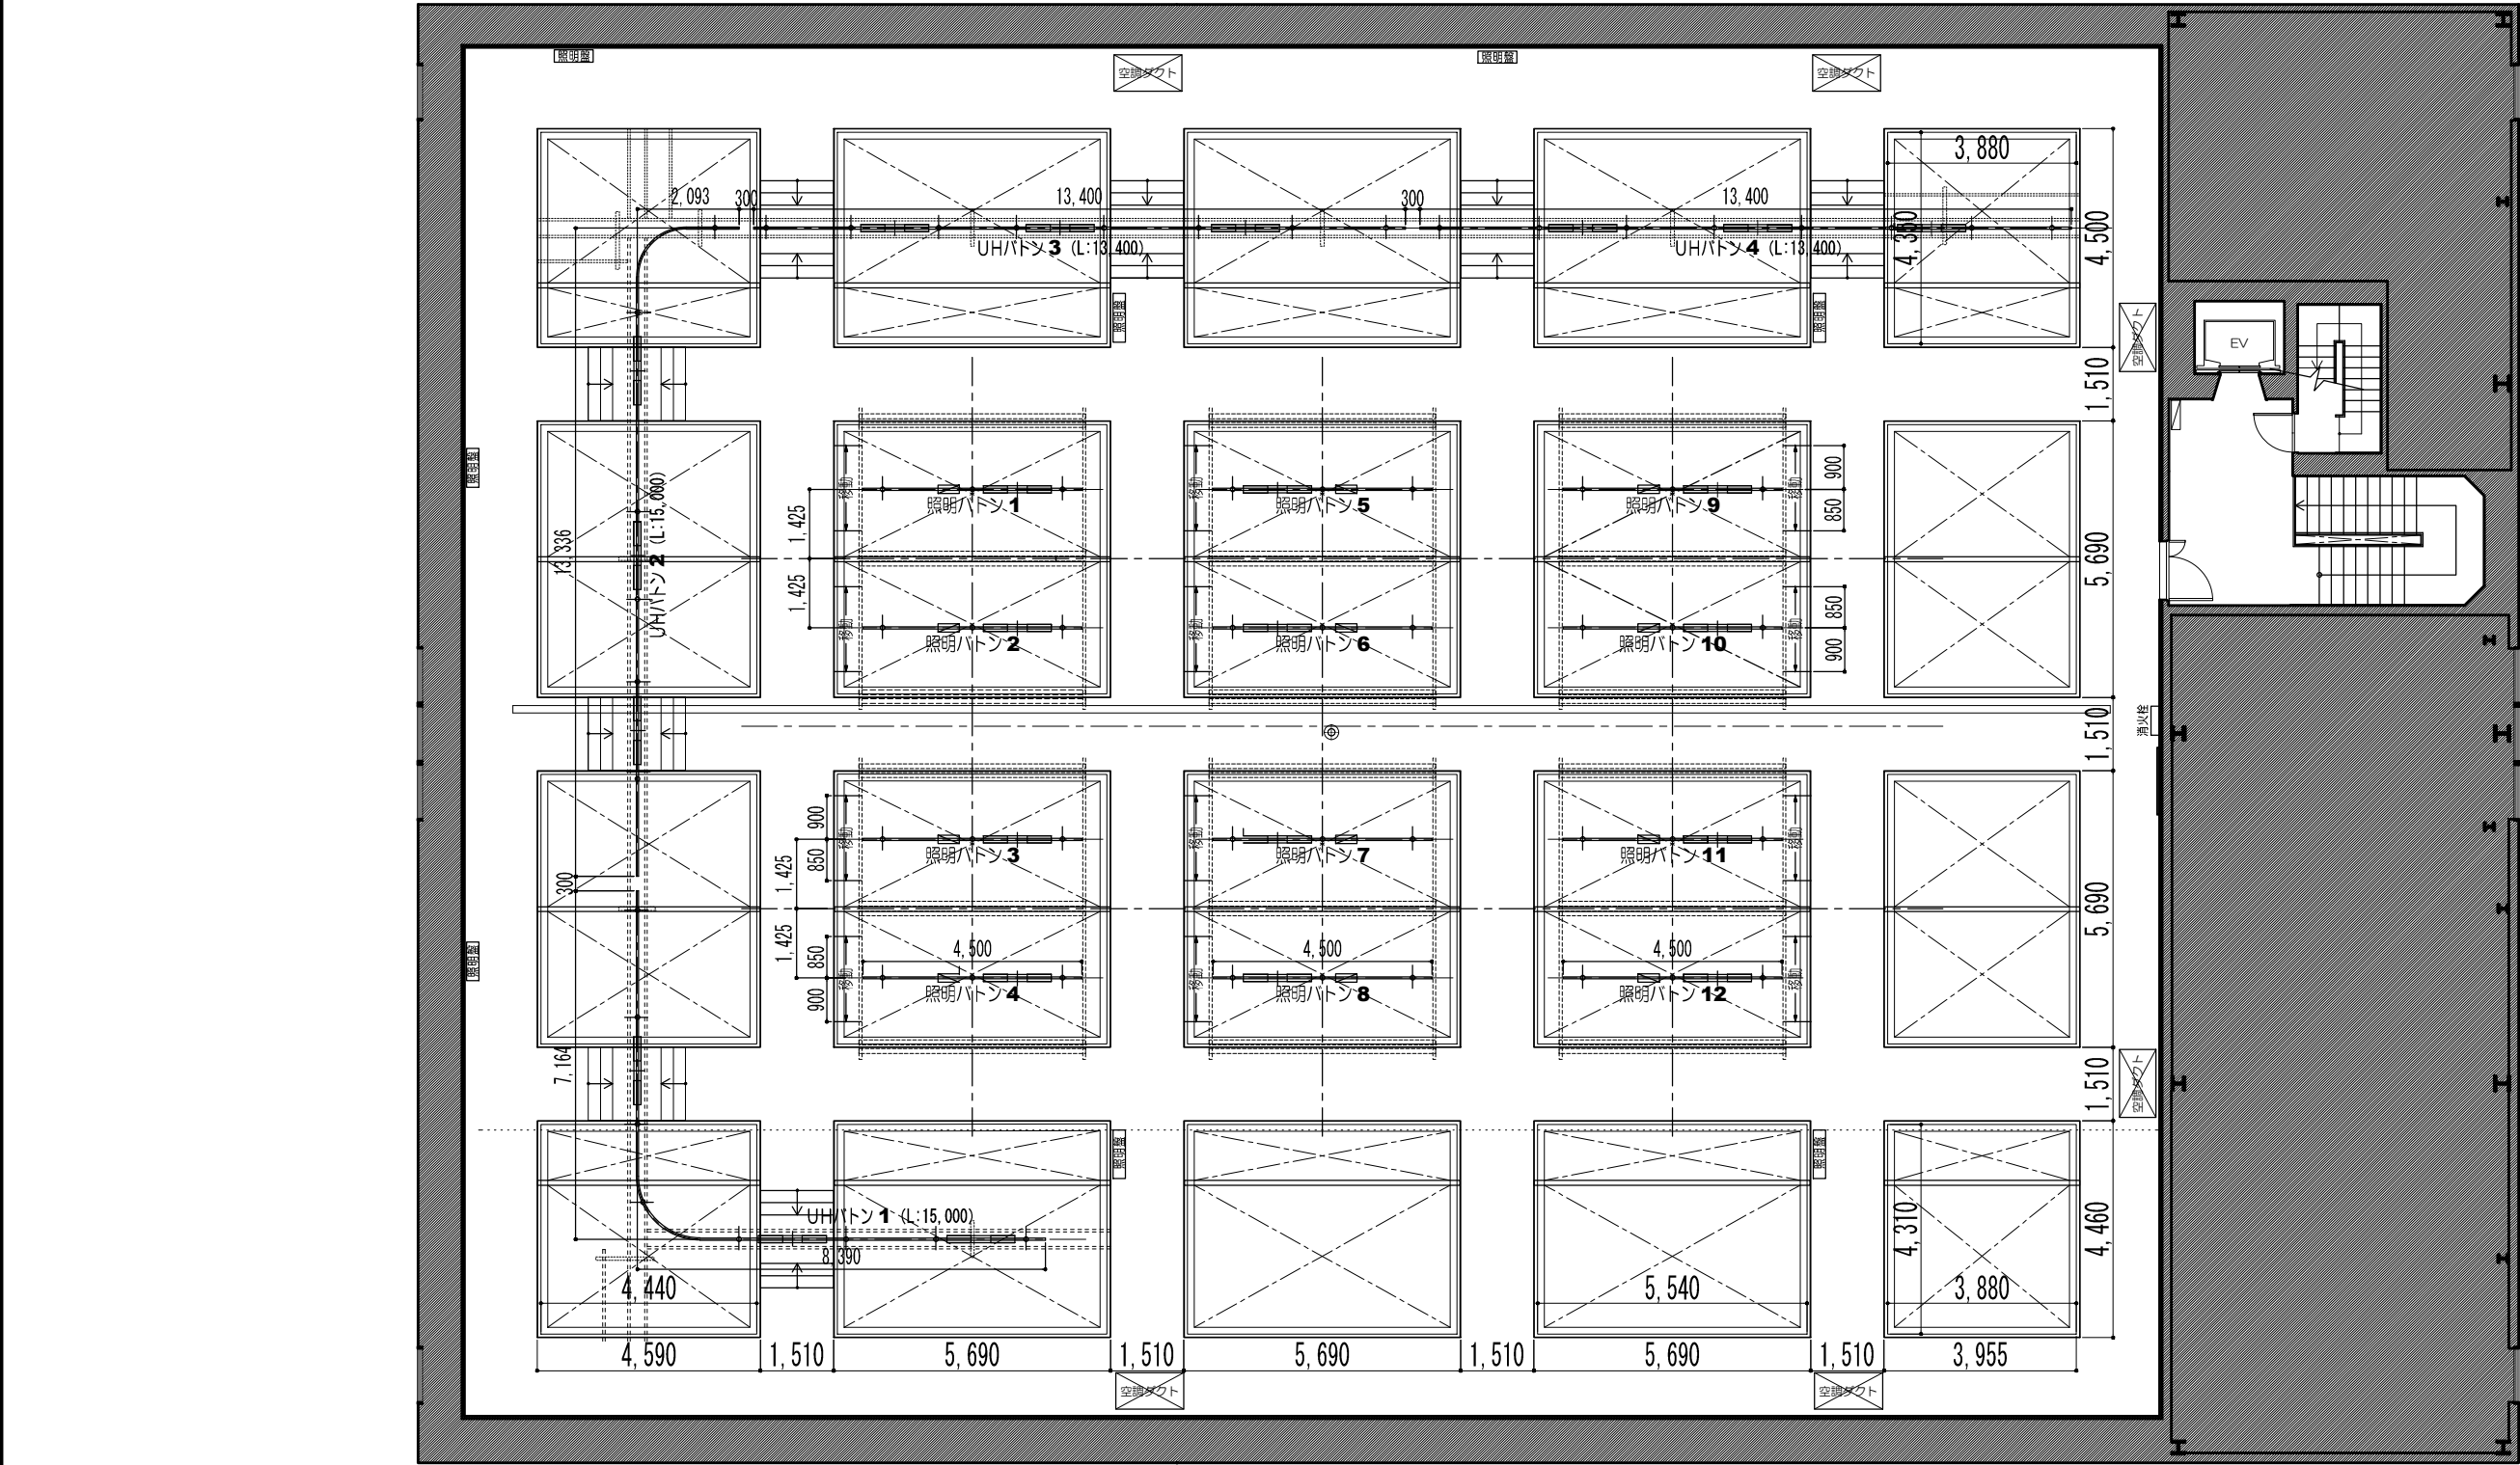

- [照明バトン] スプリンクラー手動式機動バルブ及び火災受信盤の操作および、
- [空調ダクト] 避難導線確保の為、表示エリア内にはセットを配置しないで下さい。
- エアコンを使用する際は、空調ダクトを塞がないようにセットを配置して下さい。
- 2方向避難導線を確保してセットを配置して下さい。

PAPER SIZE A3

No.7st.諸元表	容積 (SIZE)	長 辺 34,560mm / 114.06R / 113.38ft	搬入口 (カハ側) シャッター・両開き扉方式 / 有効開口 W: 3,480mm XH:4,850 mm (11.48R X16.0R)				東宝スタジオ 東京都世田谷区成城 1-4-1	No.7 STAGE ver. 2016	SIZE	TITLE	DESIGNER
		短 辺 27,150mm / 73.68R / 89.07ft	搬入口 (大道具側) 両開き扉方式 (内外開き) / 有効開口 W: 2,920mm XH: 2,055mm (9.63R X6.78R)						957m ² (290坪)		
	建込有効高 FL+11,260mm / FL+37.16R / FL+36.94ft	常設ホリゾン あり	照明盤	単相3線400A	雨降用/バルブ	あり (65mmφ)			SCALE	PRODUCTION	DATE
床面	ステージ/防塵塗装 C. W. /パンチング	⊗操演フック	なし	照明バトン	バトン方式	排水溝	なし	1/150			

CW平面図 (P-6/8)