
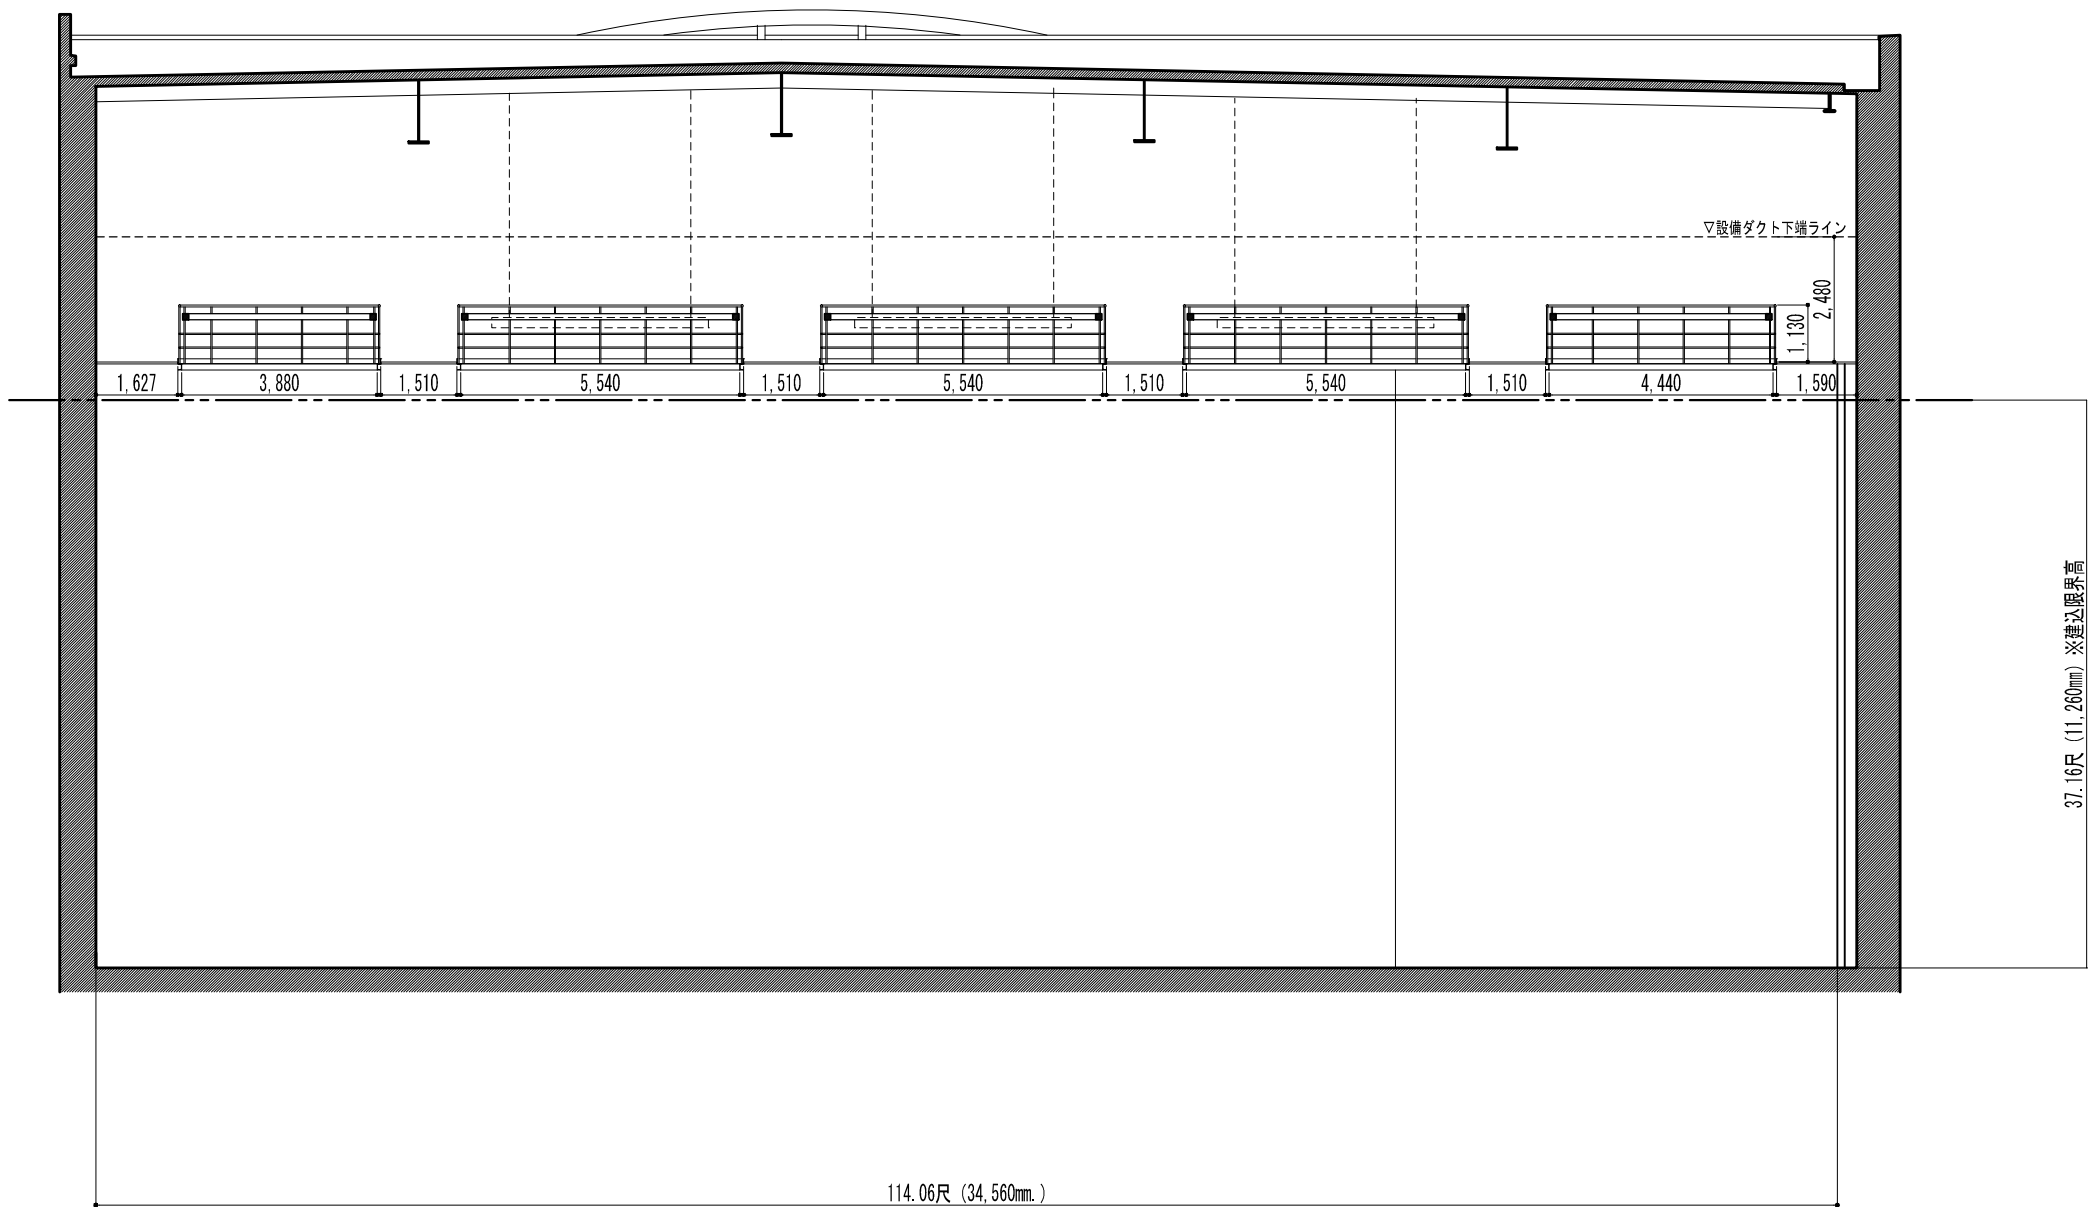


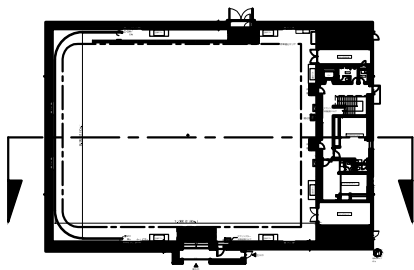

37.16R (11,260mm) ※建込限界高

- 防火区画** スプリンクラー手動式機動バルブ及び火災受信盤の操作および、**避難誘導** 避難導線確保の為、表示エリア内にはセットを配置しないで下さい。
- エアコンを使用する際は、空調ダクトを塞がないようにセットを配置して下さい。
- 2方向避難導線を確保してセットを配置して下さい。

PAPER SIZE A3

No.7st.諸元表	容積 (SIZE)	長 辺	34,560mm / 114.06尺 / 113.38ft	搬入口 (右側側)				シャッター・両開き扉方式 / 有効開口 W: 3,480mm X H: 4,850 mm (11.48尺 X 16.0尺)				TOHO STUDIOS  東宝スタジオ 東京都世田谷区成城 1-4-1 東宝映画制作グループ	No.7 STAGE ver. 2016	SIZE	957㎡ (290坪)	TITLE	DESIGNER	
		短 辺	27,150mm / 73.68尺 / 89.07ft	搬入口 (大道具側)				両開き扉方式 (内外開き) / 有効開口 W: 2,920mm X H: 2,055mm (9.63尺 X 6.78尺)						SCALE	1/150	PRODUCTION		DATE
		建込有効高	FL+11,260mm / FL+37.16尺 / FL+36.94ft	常設ホリゾン	あり	照明盤	単相3線400A	雨降用バルブ	なし (他stから)									
	床面	ステージ/防塵塗装	C, W, /パンチング	※操演フック	なし	照明パトン	パトン方式	排水溝	なし									

断面図長辺 (P-7/8)