


Beleuchtungsebene

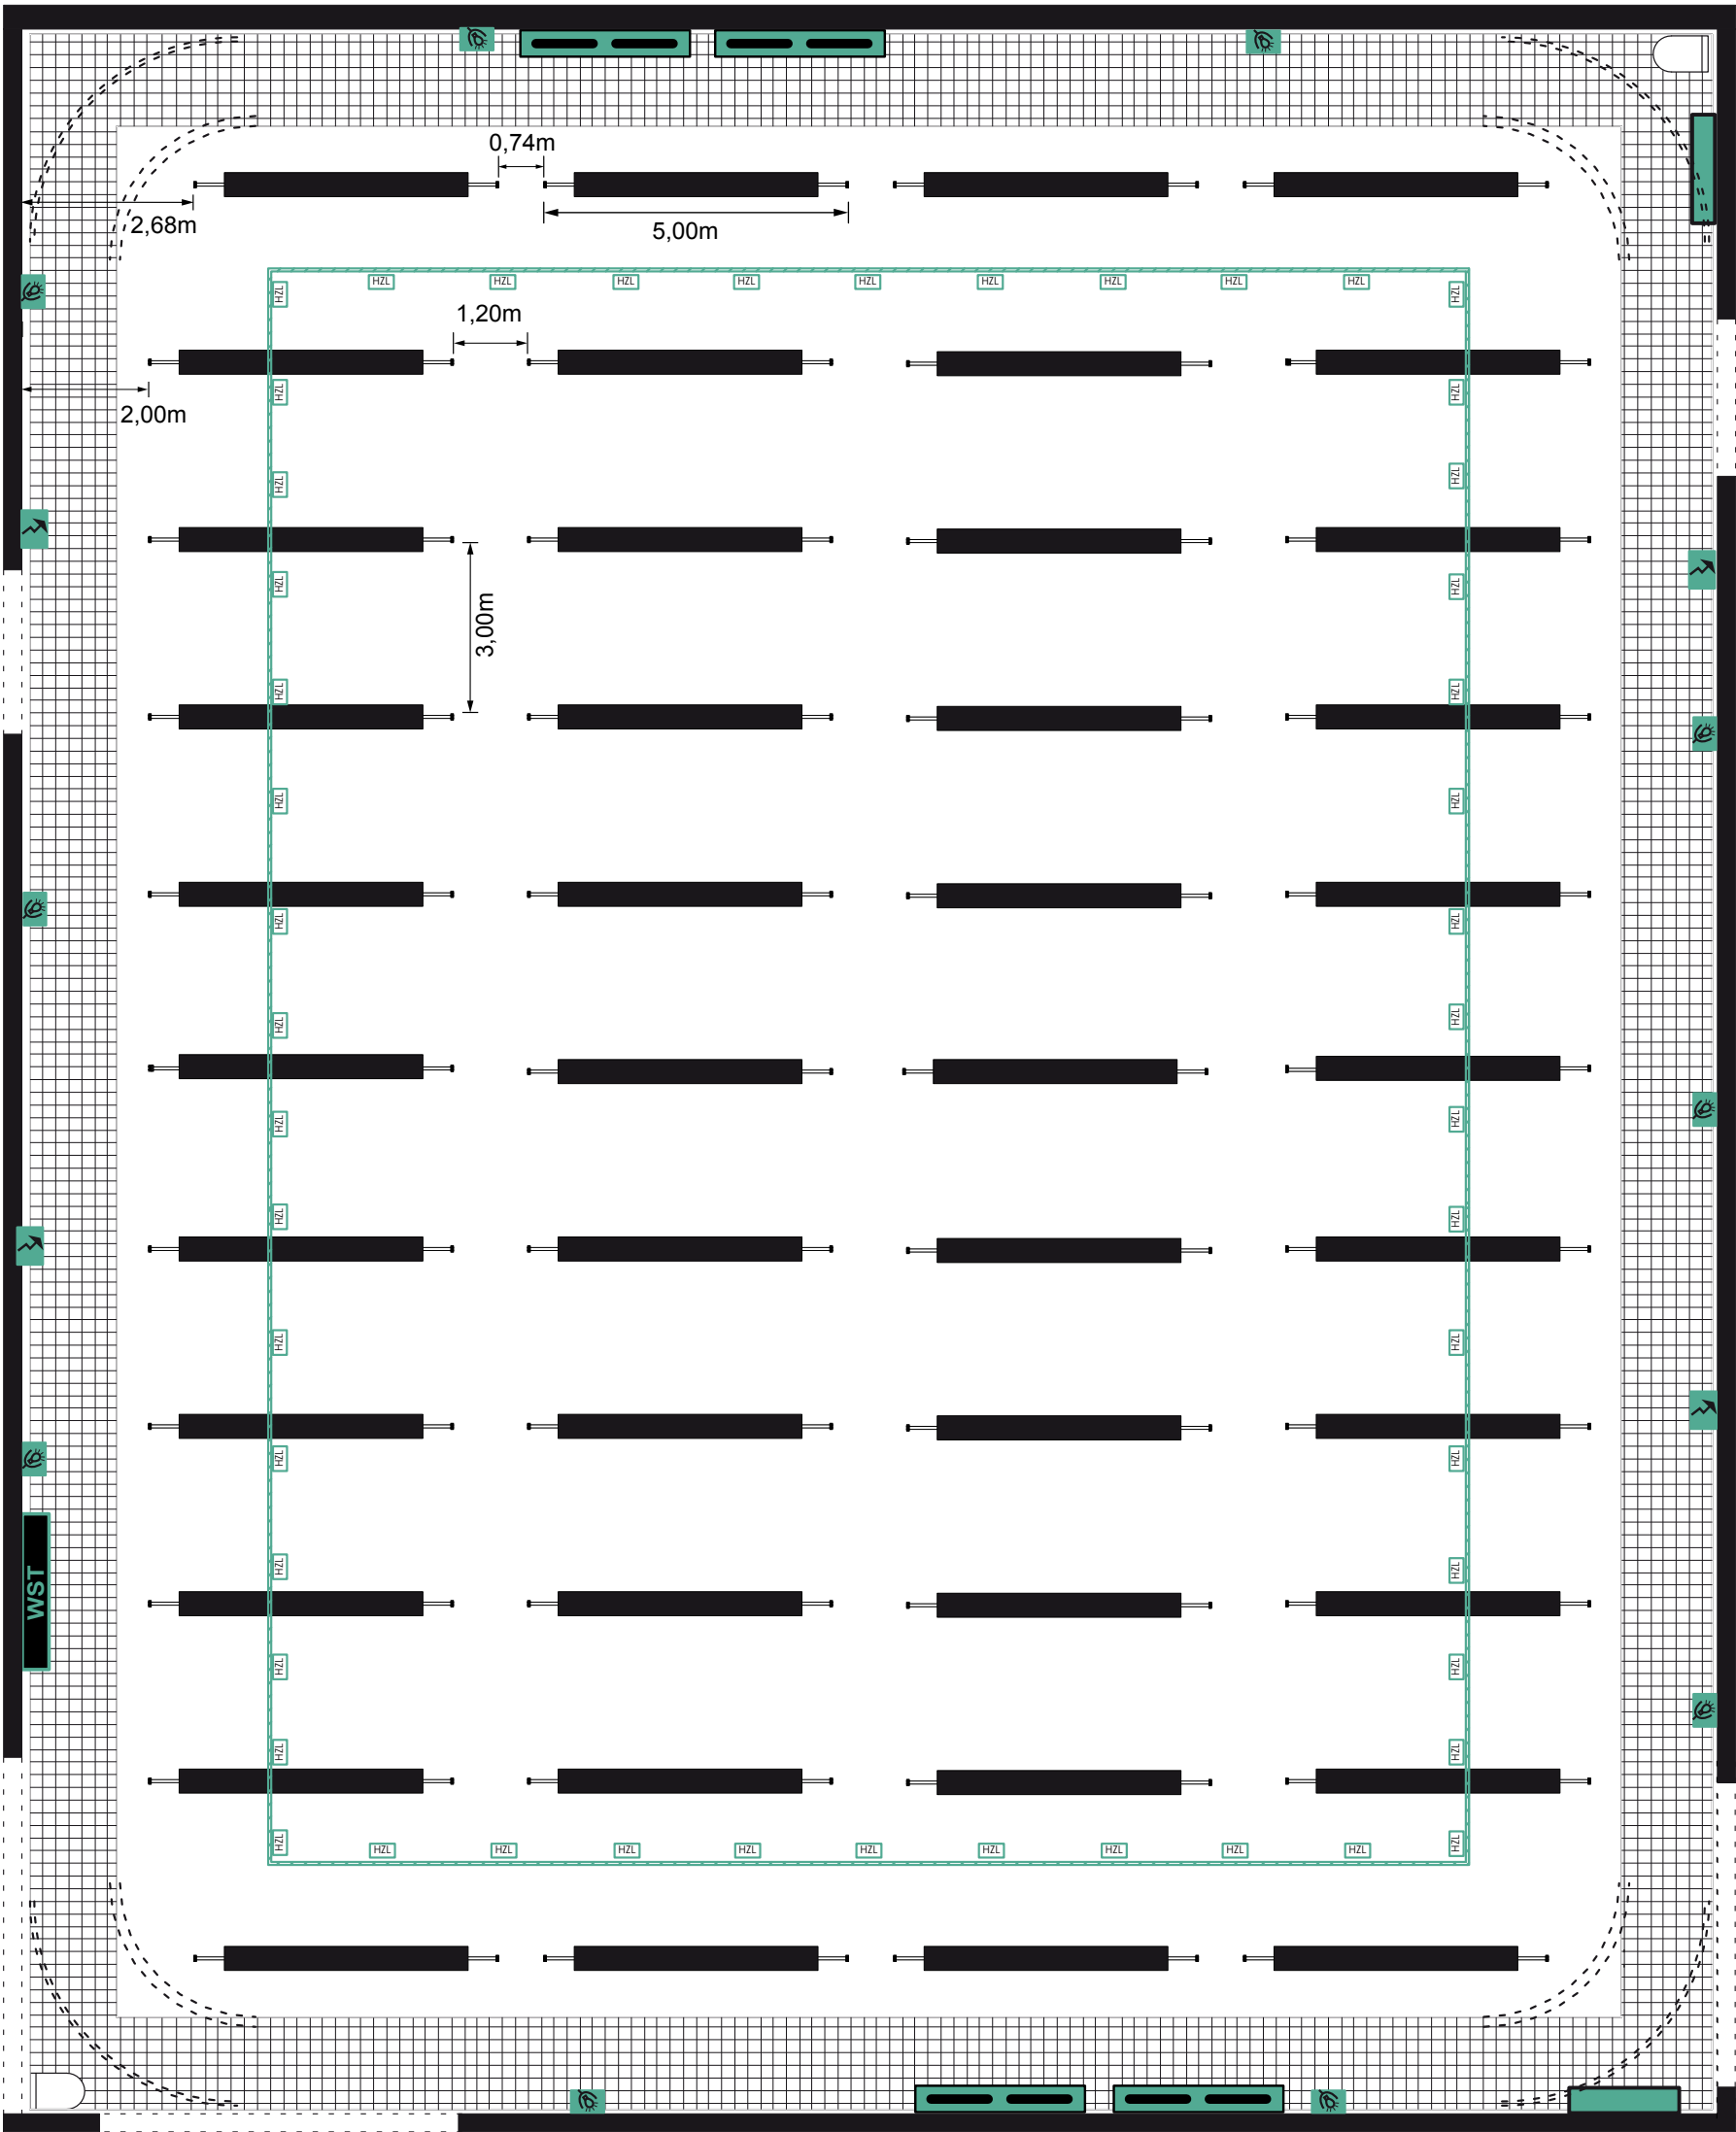

Stromanschlussfeld



AV-Anschluss



Leuchtenträger



Absteckfeld Beleuchtung



Kamera-Anschluss



Revisionsgang



Horizontlicht-Anschluss



Wandsteuertafel