


Beleuchtungsebene

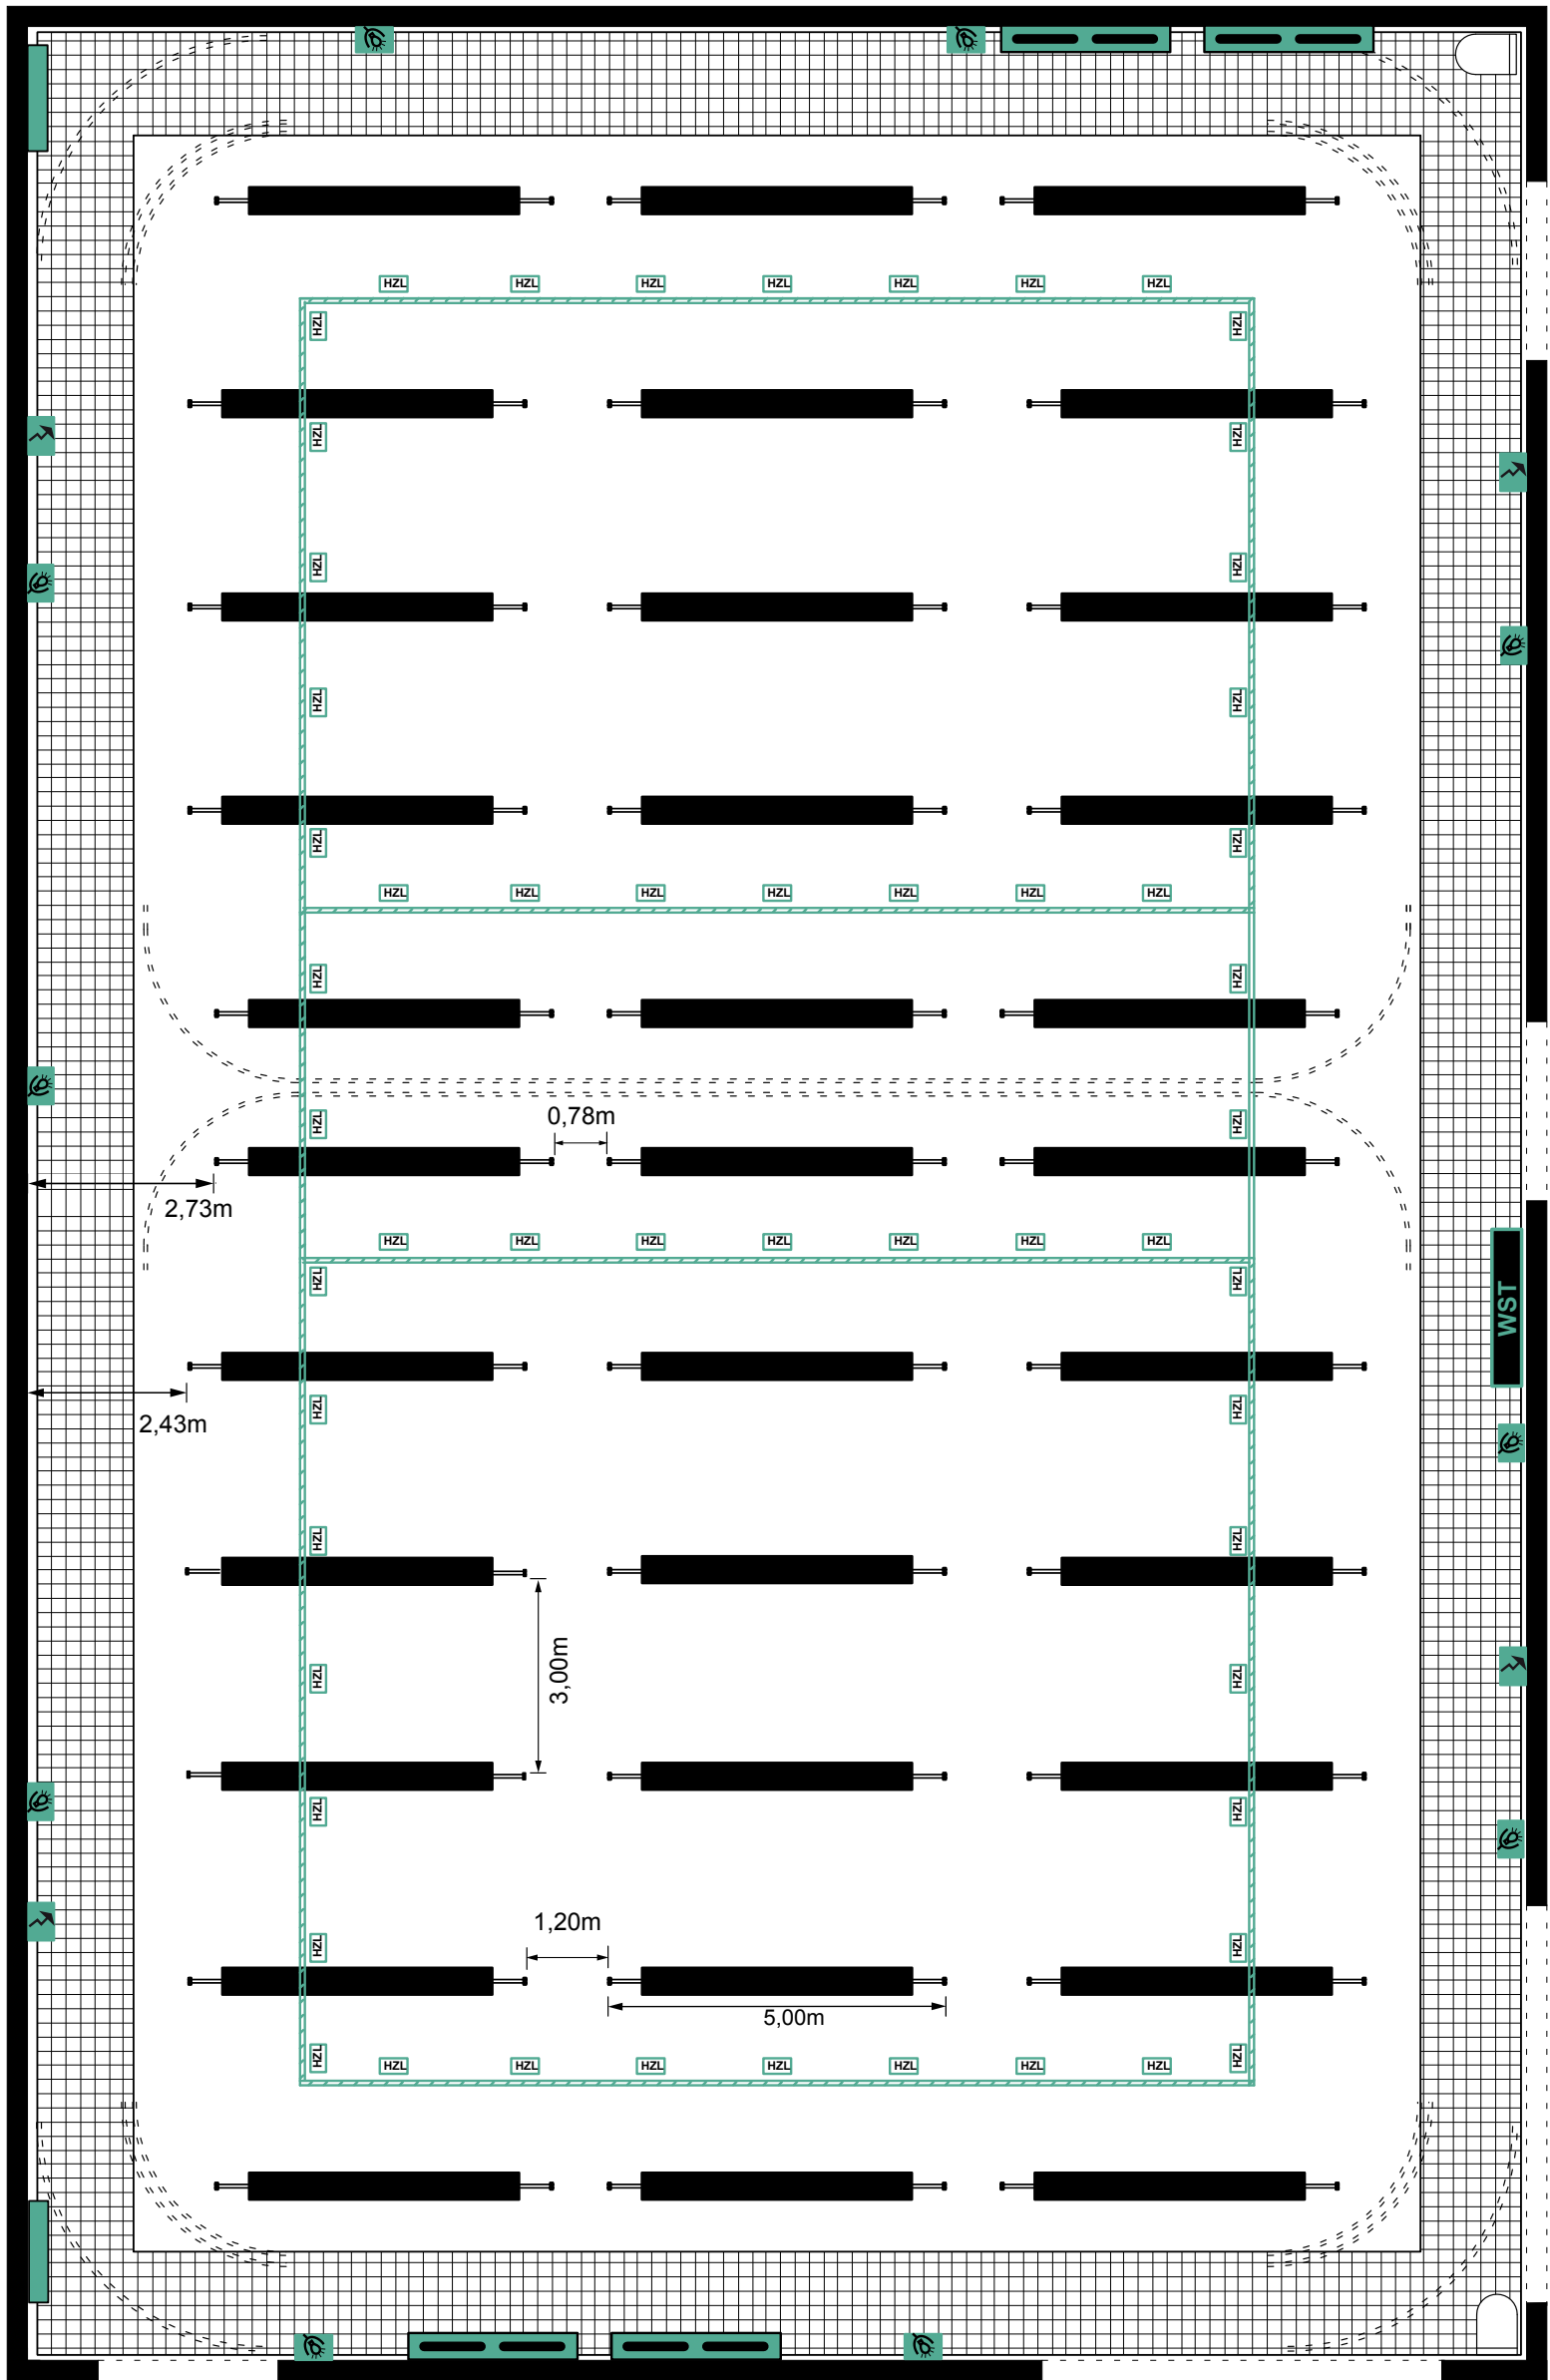

- | | | | | | |
|--|-------------------------|--|------------------|--|----------------|
| | Stromanschlussfeld | | AV-Anschluss | | Leuchtenträger |
| | Absteckfeld Beleuchtung | | Kamera-Anschluss | | Revisionsgang |
| | Horizontlicht-Anschluss | | Wandsteuertafel | | |