


Studio B

Beleuchtungsebene

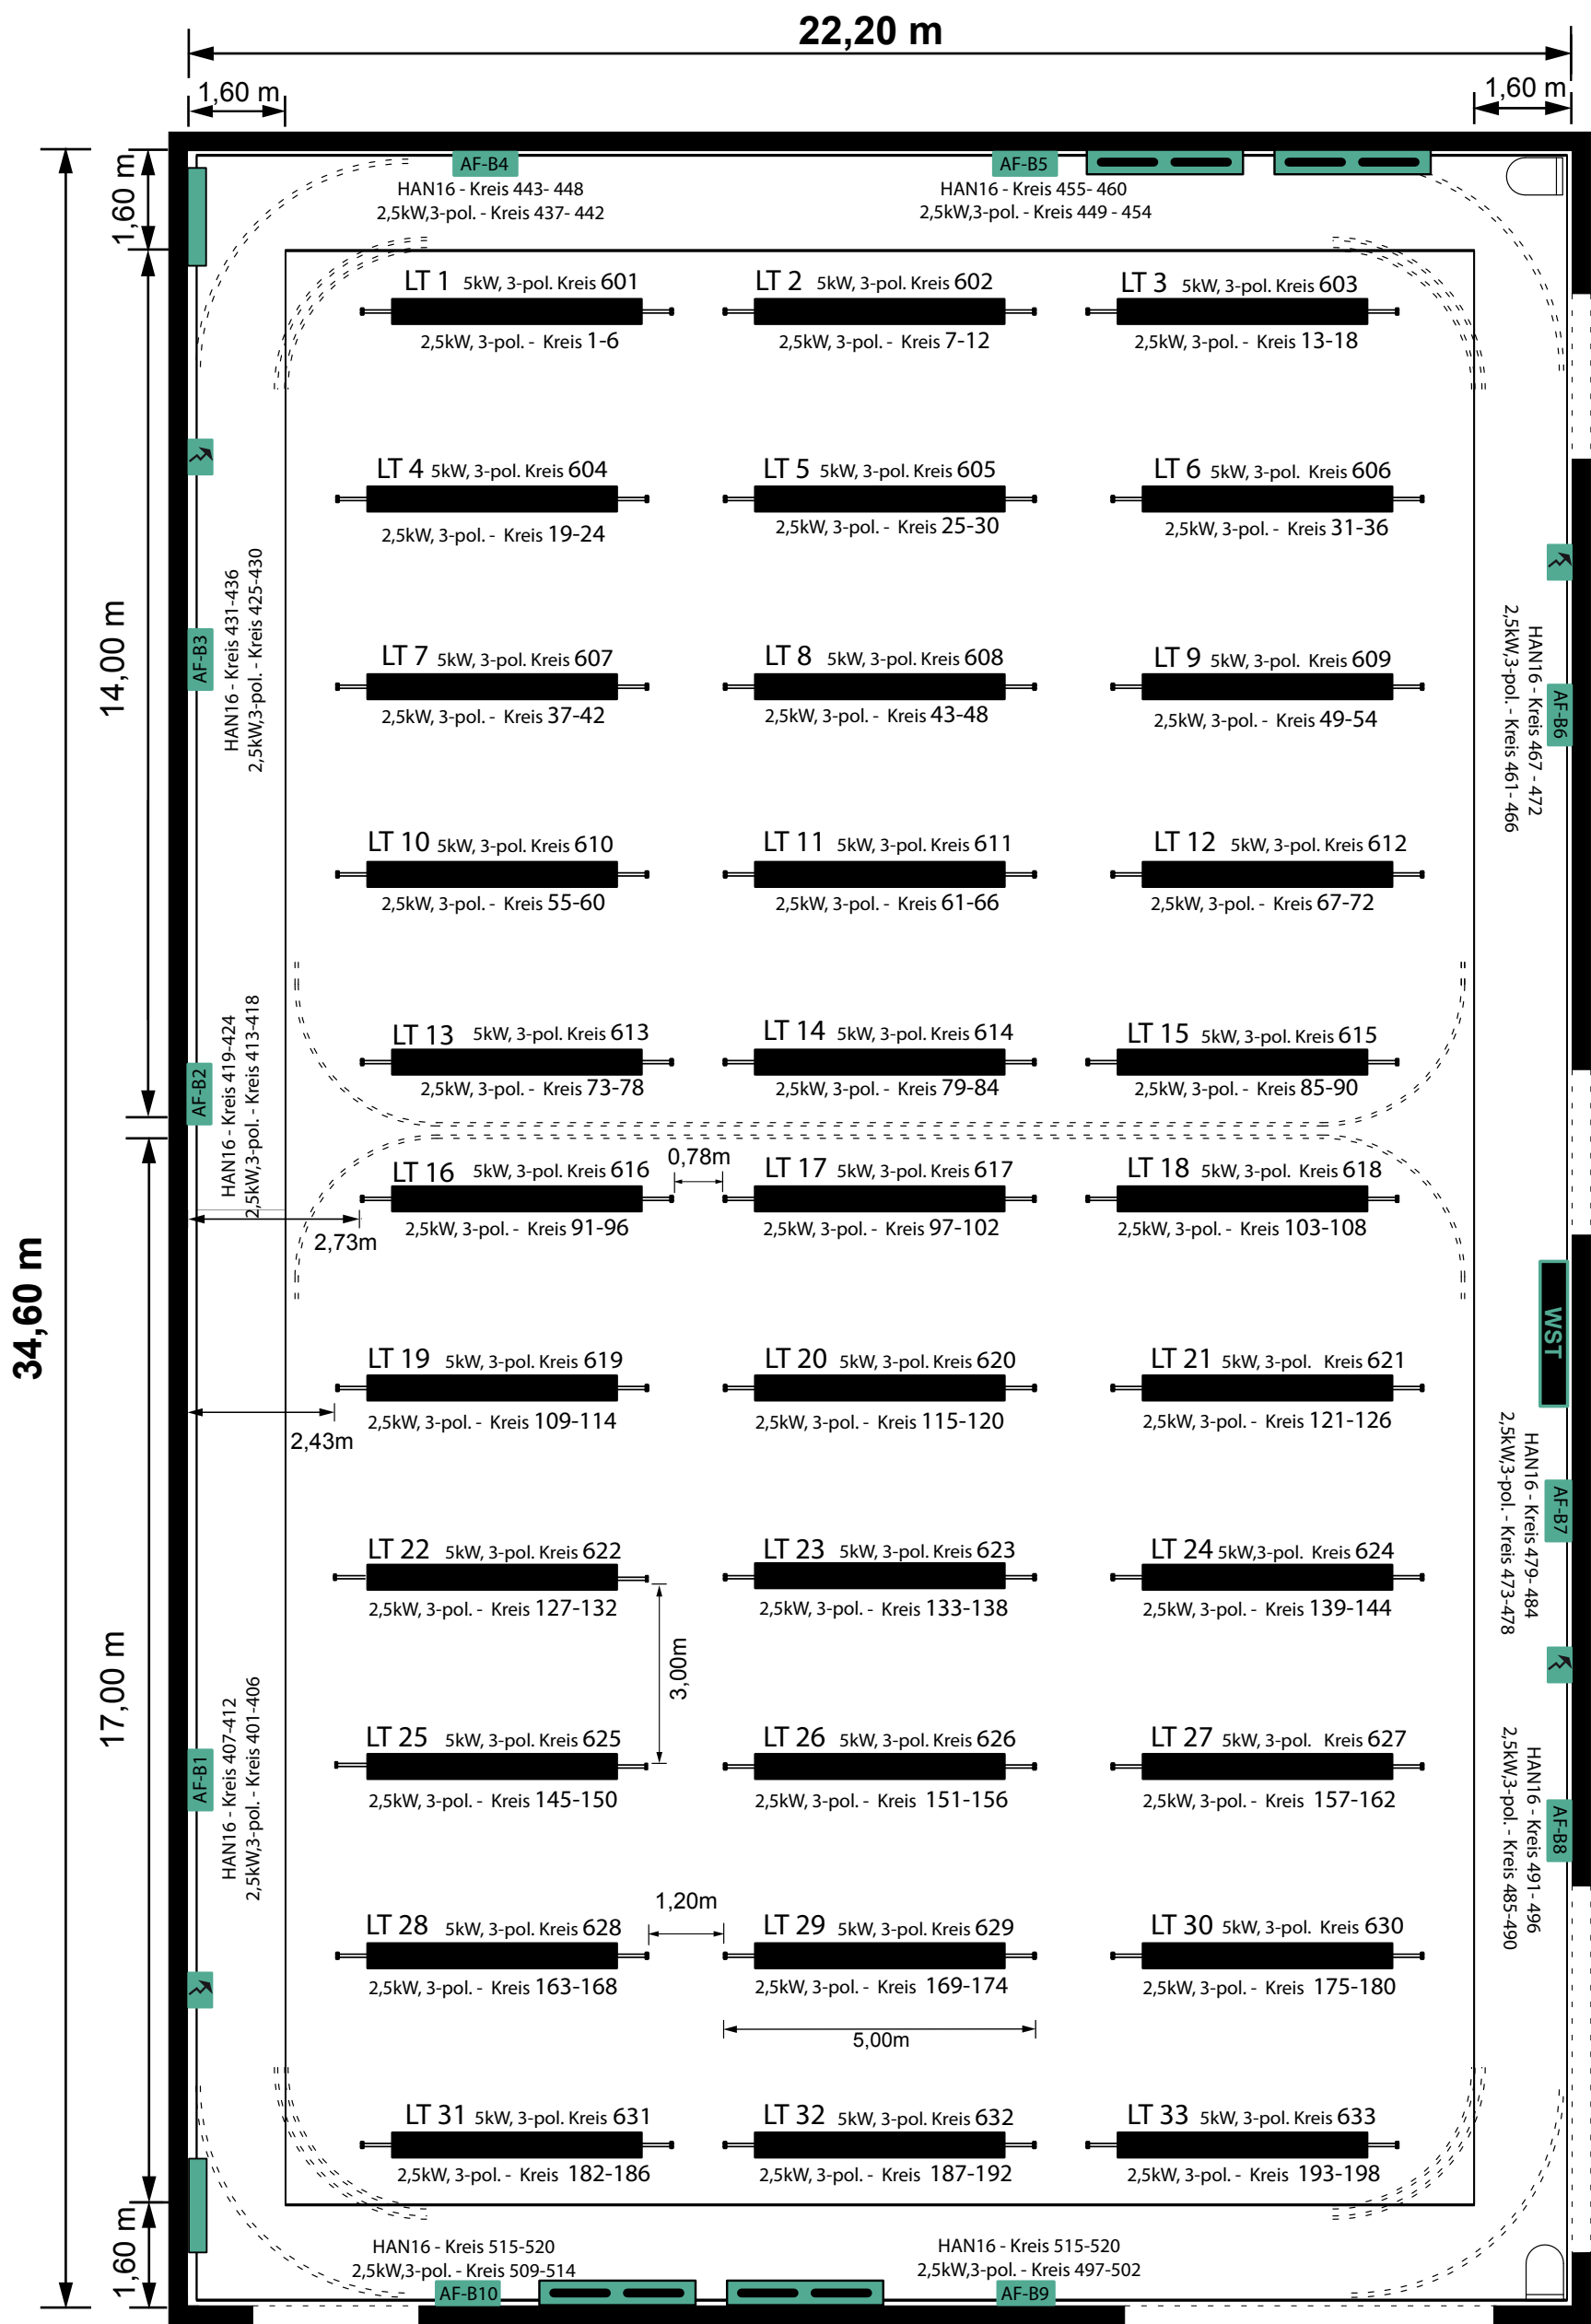

- | | | | | | |
|--|--------------------|--|------------------|--|----------------|
| | Stromanschlussfeld | | AV-Anschluss | | Leuchtenträger |
| | AF-B | | Kamera-Anschluss | | Revisionsgang |
| | HZL | | Wandsteuertafel | | |