


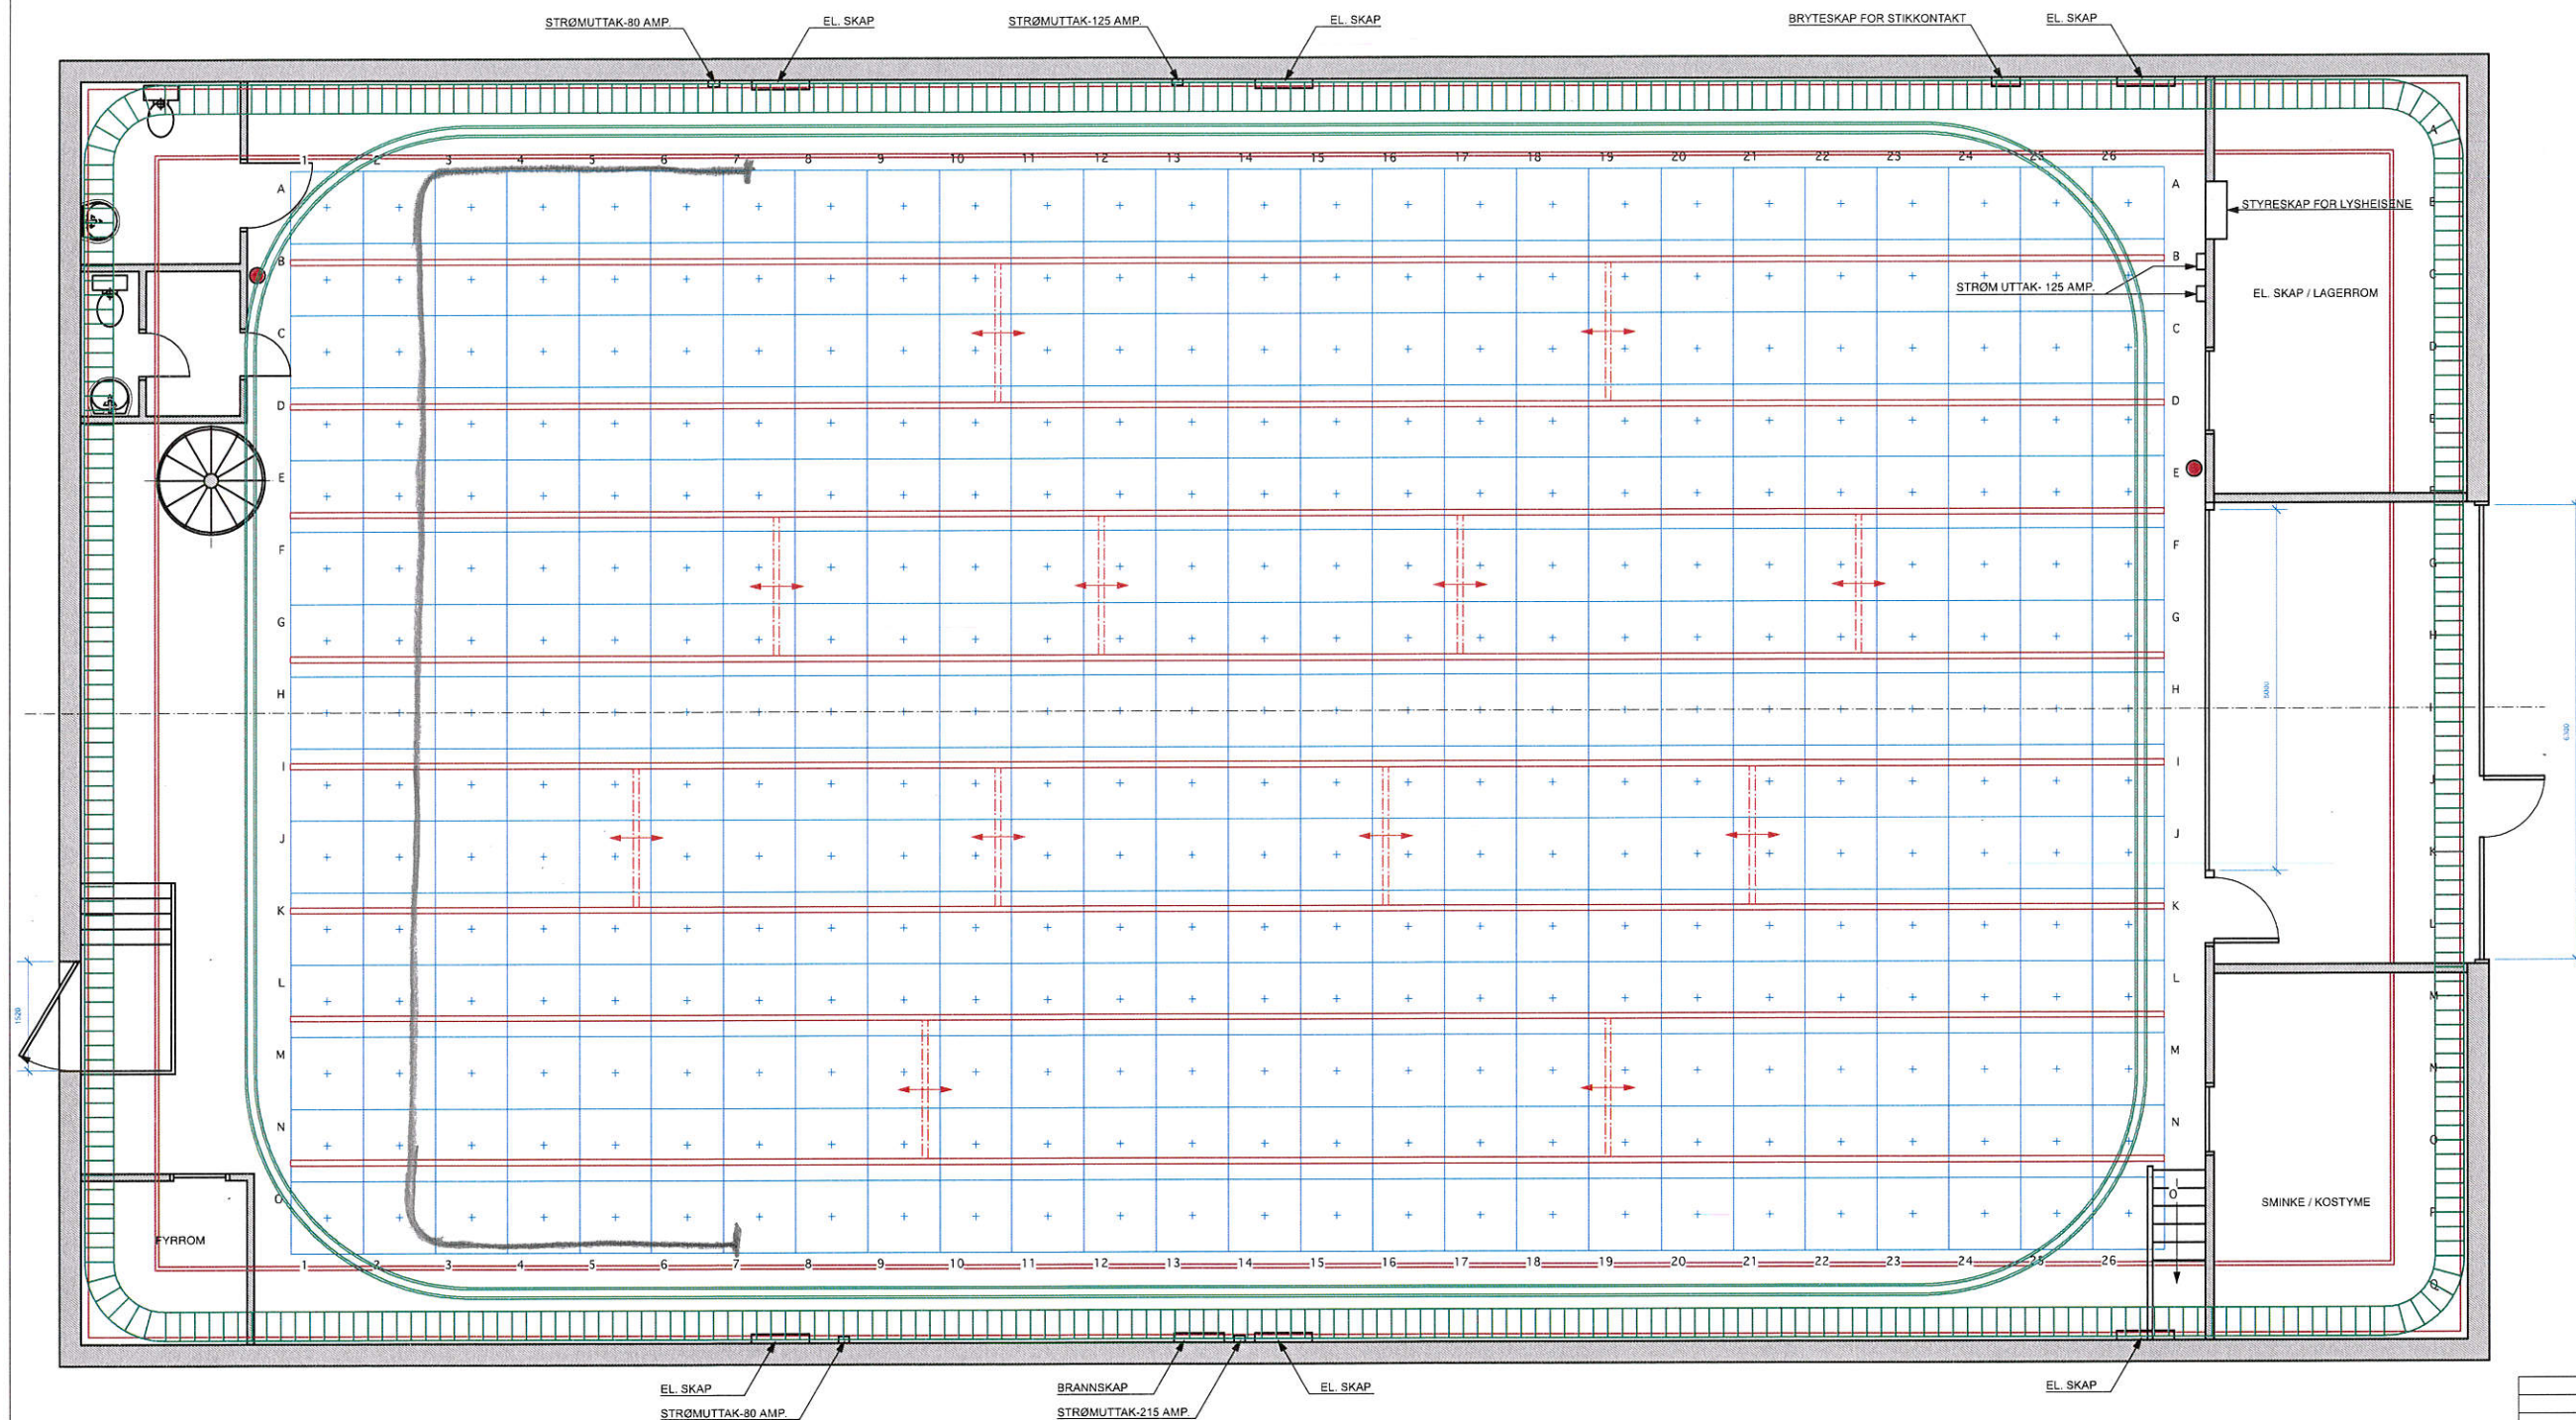

SKINNER TIL LYSHEISER	
EFFEKTIVE HØYDE I STUDIO	5,34 M
12 LYSHEISER	MAKS. UTTAK PR. HEIS: 9KW
BROEN	Hayde 4,55m
BRANNSLUKINGS APPARAT	
EFFEKTIVE HØYDE UNDER SKINNER	4,15 M
BYGGEPERIODE	
BYGGESTART	
PRODUKSJONS PERIODE	
PRODUSENT:	
PRODUKSJONS NR.:	
PRODUKSJON:	
SCENOGRAF:	
STUDIOPLAN - NORSK FILM AS	Dato: 09/05/08
STUDIO C	Endret:
	Scale: 1/50
SENCE DARDEAU DESIGN	Conradis gate 5B-0559 Oslo- Norway Tel: +47 22373305 Mobil: +47 90115762 E post: design@dardeau.no / info@dardeau.no Reg.nr.: 969988933-MVA