


48 m

24 m

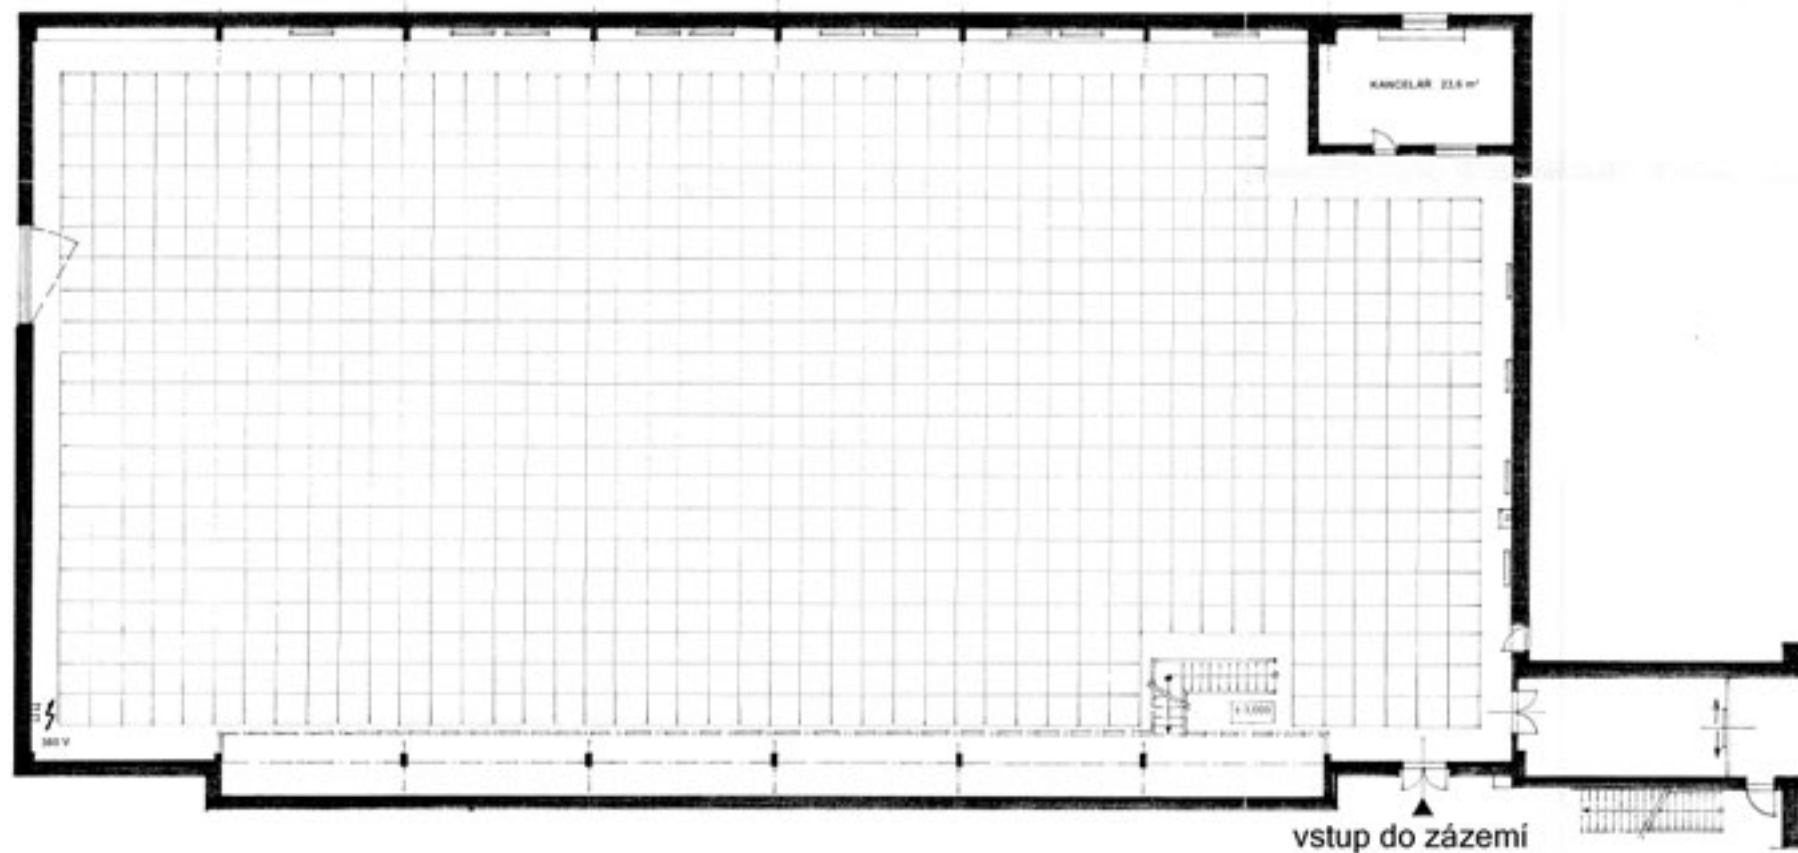

ATELIER PŮDORYS M 1:100 celková zastavěná plocha 923 m²

