


500 A

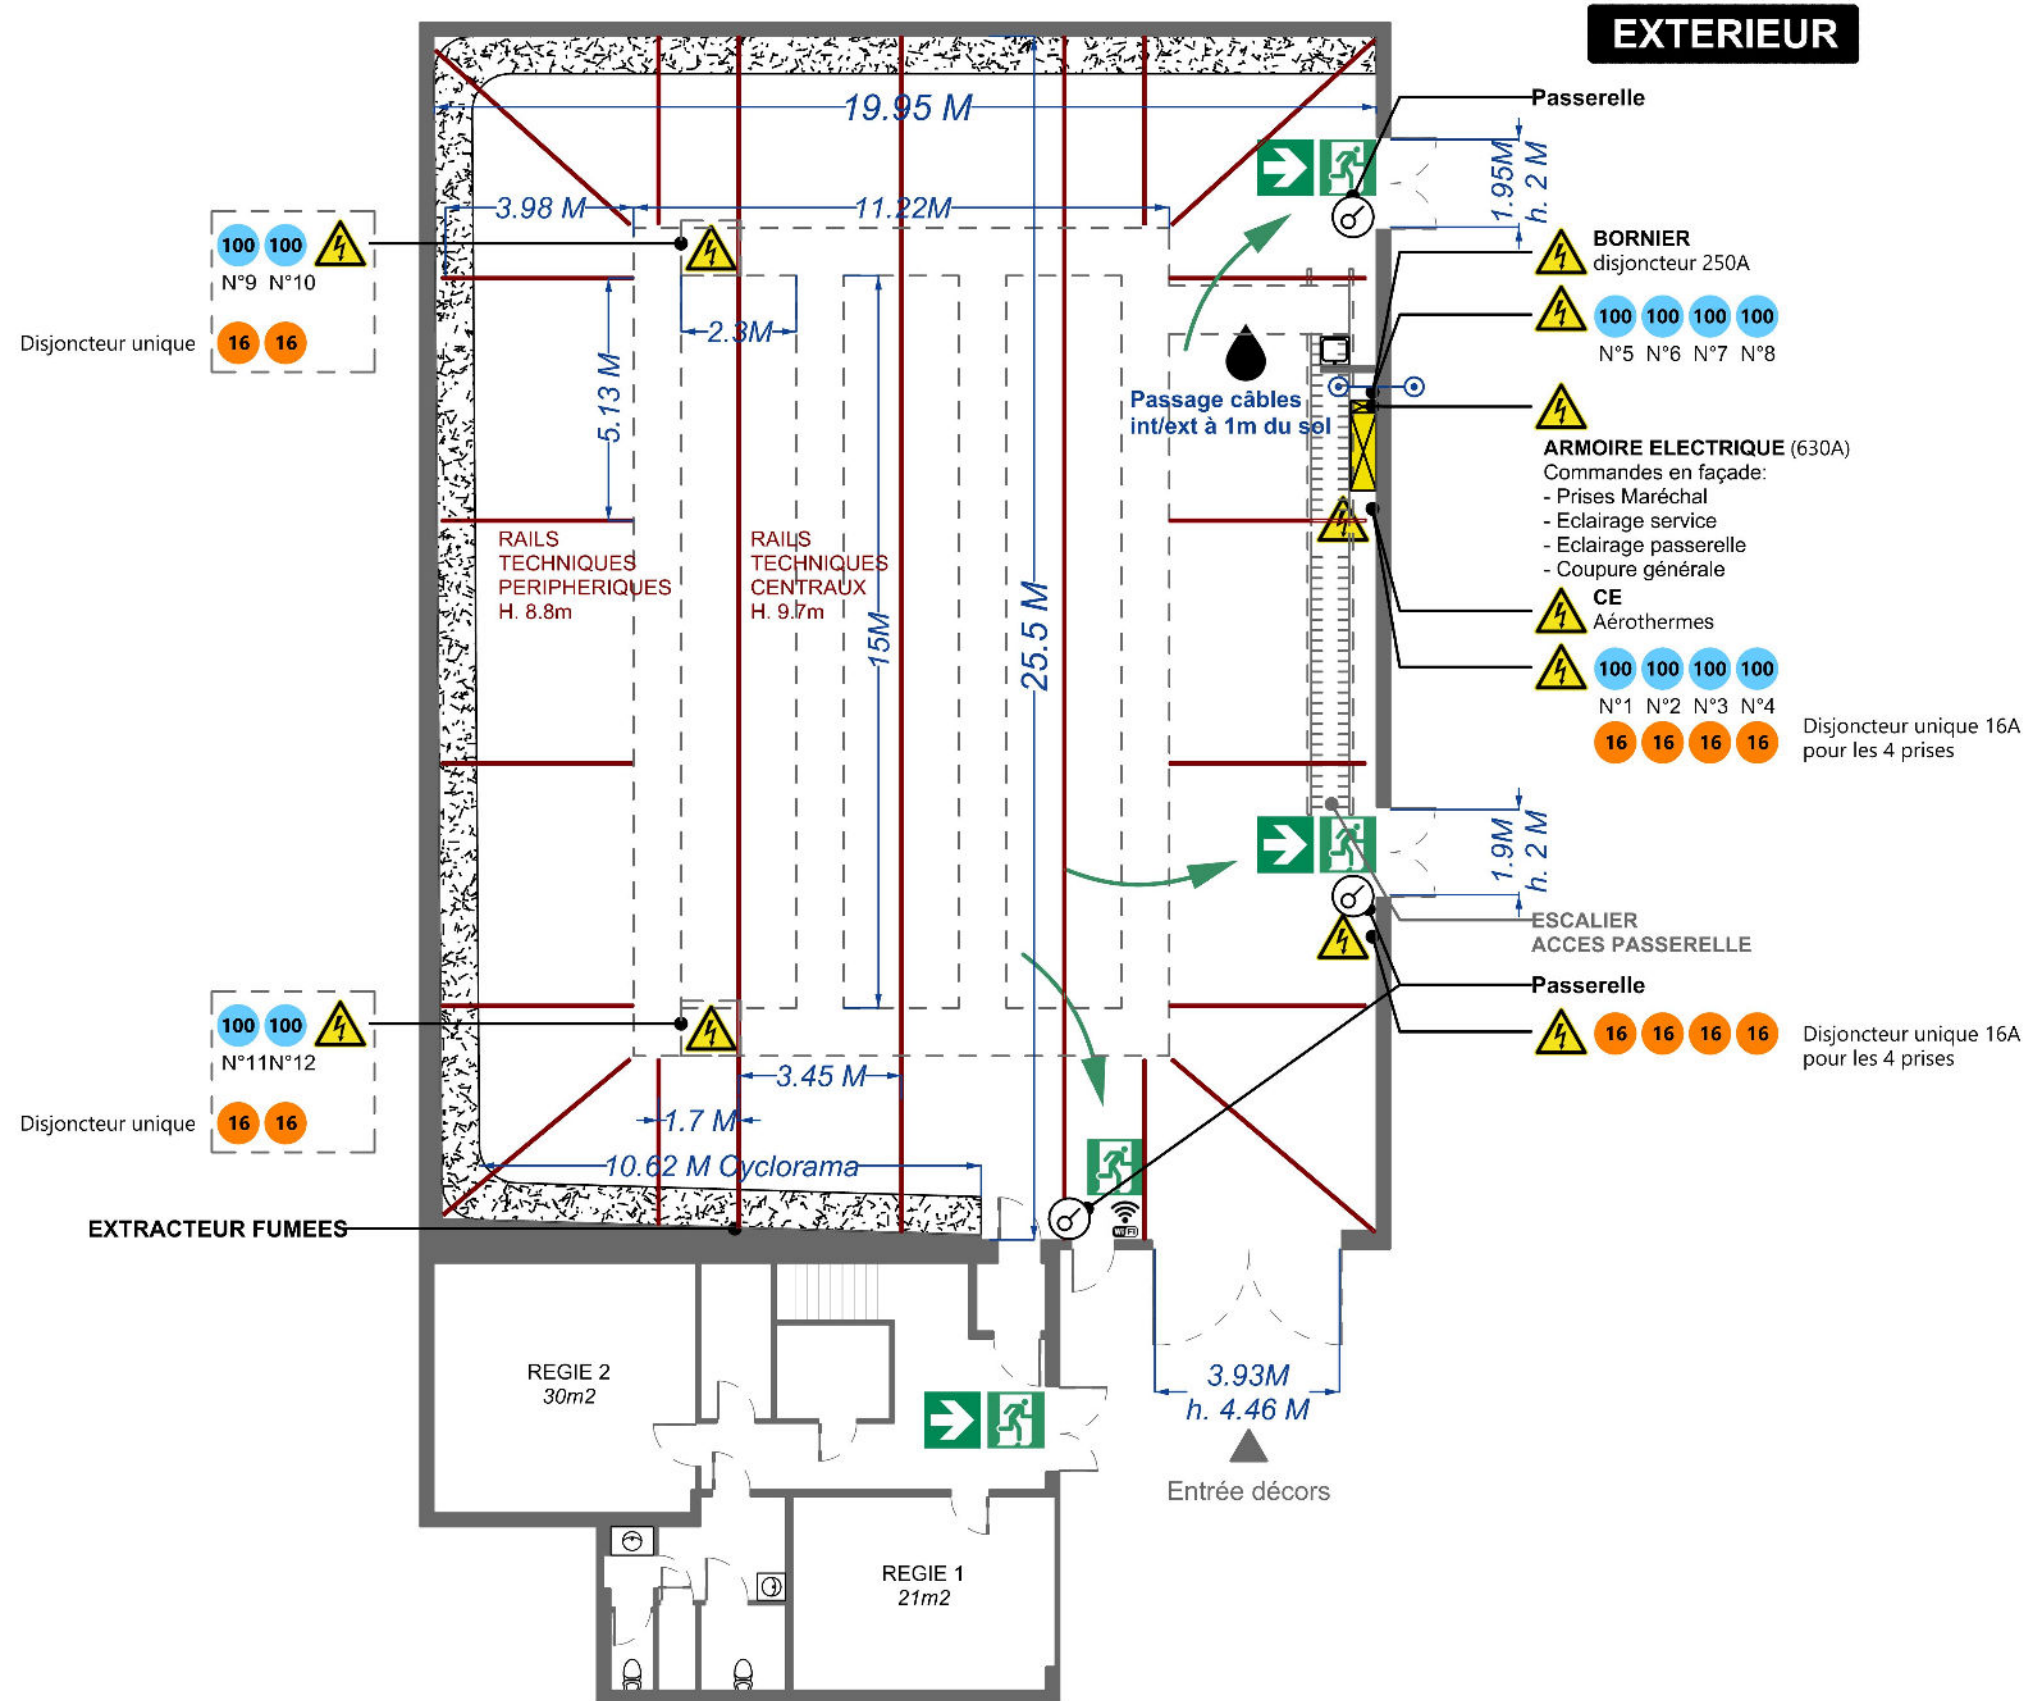

PLAN INSTALLATIONS MISES A DISPOSITION

- PASSERELLE/ FERME
- CYCLORAMA
- BORNE WIFI
- INTERRUPTEUR
- ECLAIRAGE DE SECOURS
- EQUIPEMENT ELECTRIQUE
- ARMOIRE ELECTRIQUE
- PRISE MARECHAL 63/90 Tri (Puissance 100, 80 ou 63A)
- PC 16 A
- RAIL TECHNIQUE
- ISSUE D'EVACUATION DU NIVEAU
- ITINERAIRE D'EVACUATION
- TRAPPE EVACUATION EAU
- POINT D'EAU
- PASSAGE DE CABLES

Date impression 17/03/2022	Page 2/2
Echelle 1/160	Feuille A3