


A

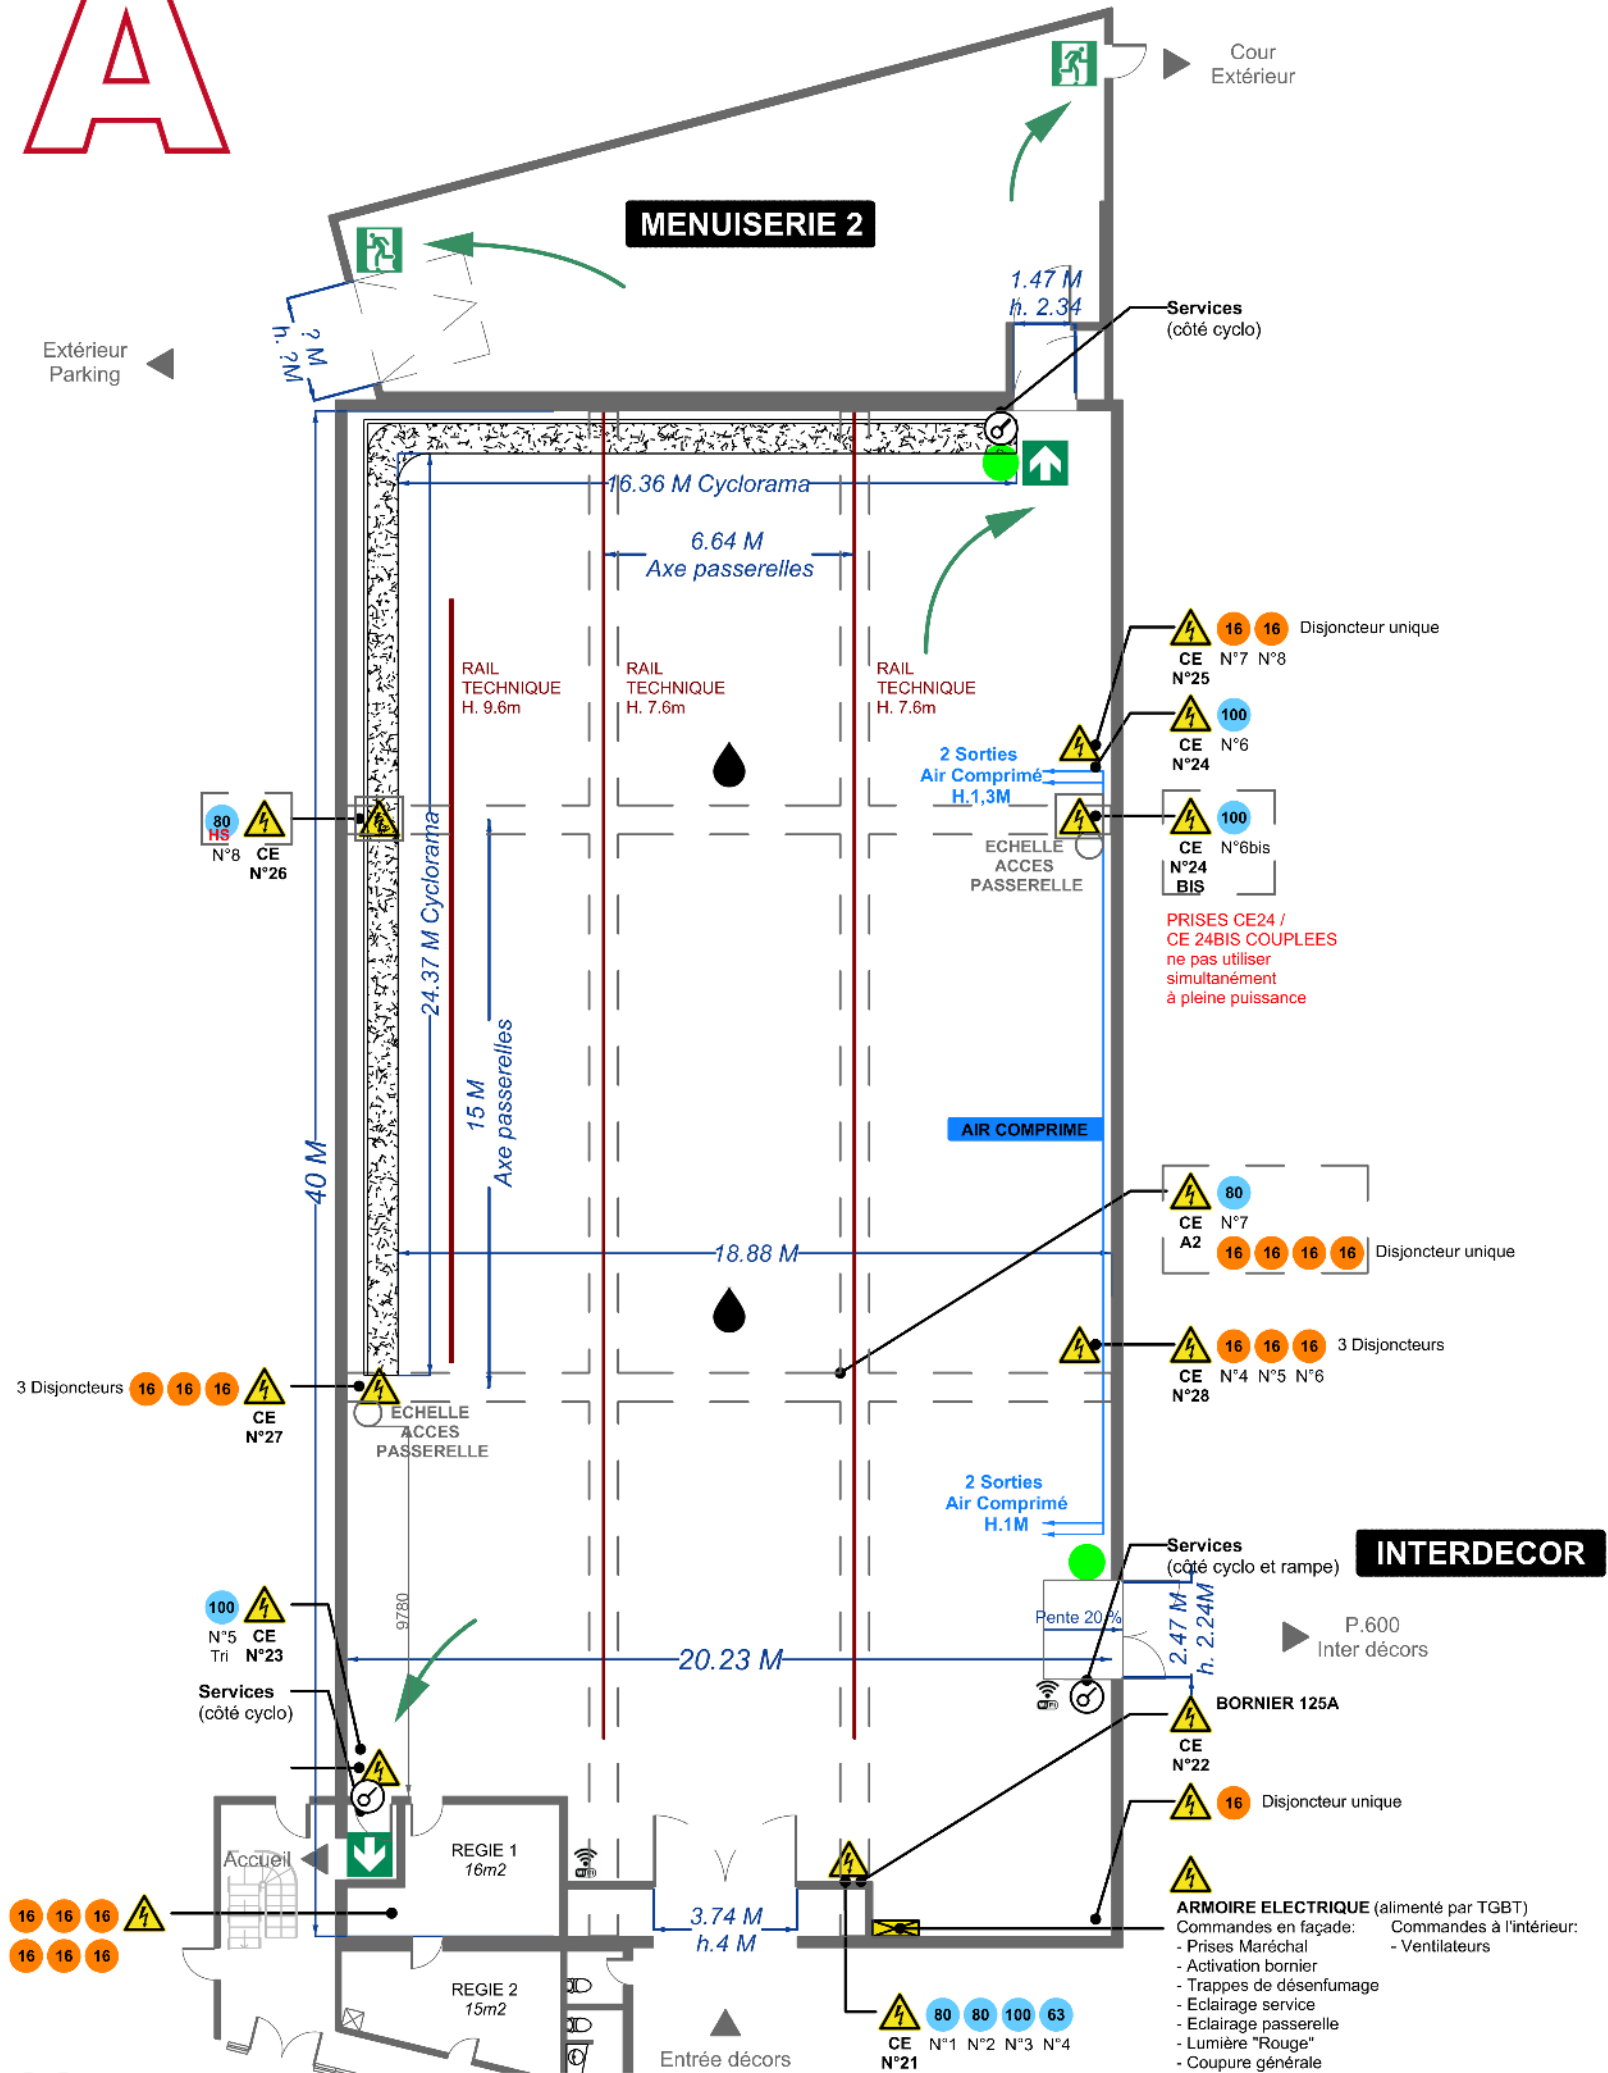

PLAN INSTALLATIONS

- | | |
|---|--|
|  | PASSERELLE/ FERME |
|  | CYCLORAMA |
|  | BORNE WIFI |
|  | INTERRUPTEUR |
|  | ECLAIRAGE DE SECOURS |
|  | EQUIPEMENT ELECTRIQUE |
|  | ARMOIRE ELECTRIQUE |
|    | PRISE MARECHAL 63/90 Tri
(Puissance 100, 80 ou 63A) |
|  | PC 16 A |
|  | RAIL TECHNIQUE |
|  | ISSUE D'EVACUATION
DU NIVEAU |
|  | ITINERAIRE D'EVACUATION |
|  | TRAPPE EVACUATION EAU |
|  | BRANCHEMENT
AIR COMPRIME |

Date impression
21/06/2022

Page 2/2

Echelle
1/200Feuille
A3