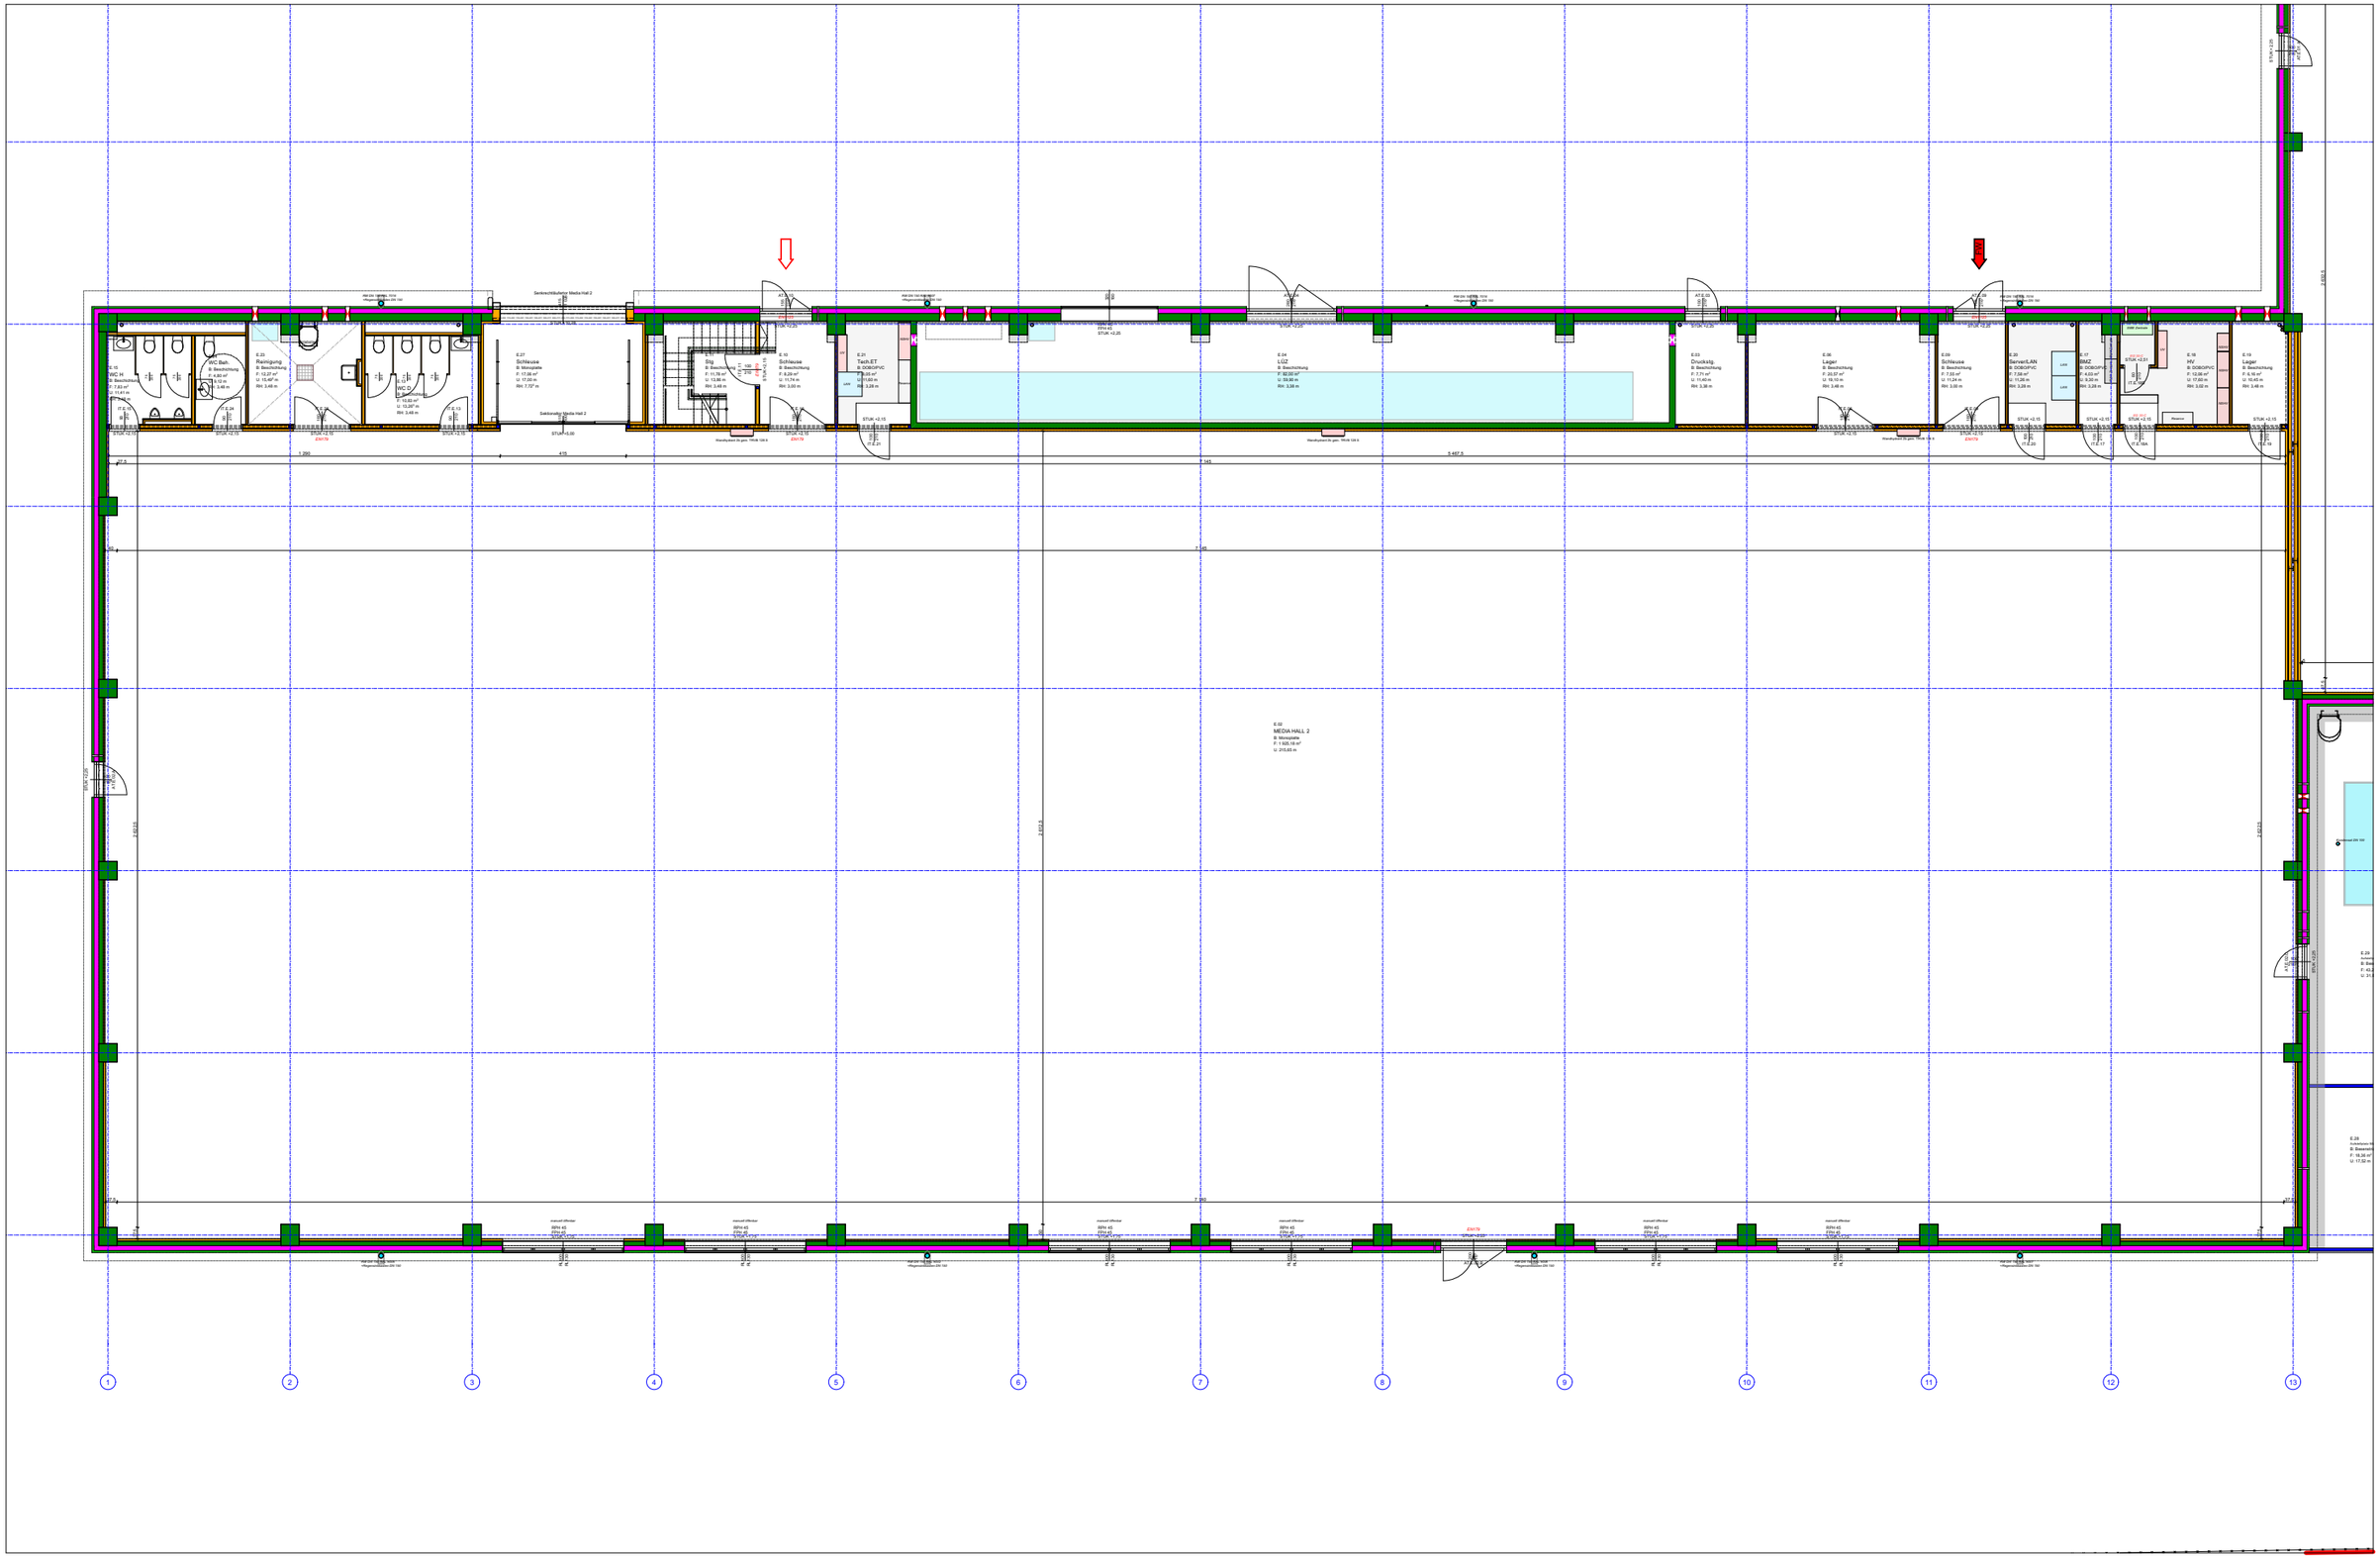

HAAS HAAS ARCHITEKTUR

HQ7 STUDIOS

Schauplan

ERDGESCHOSS +-0,00_Stage 1

M 1:200

SEITE 2

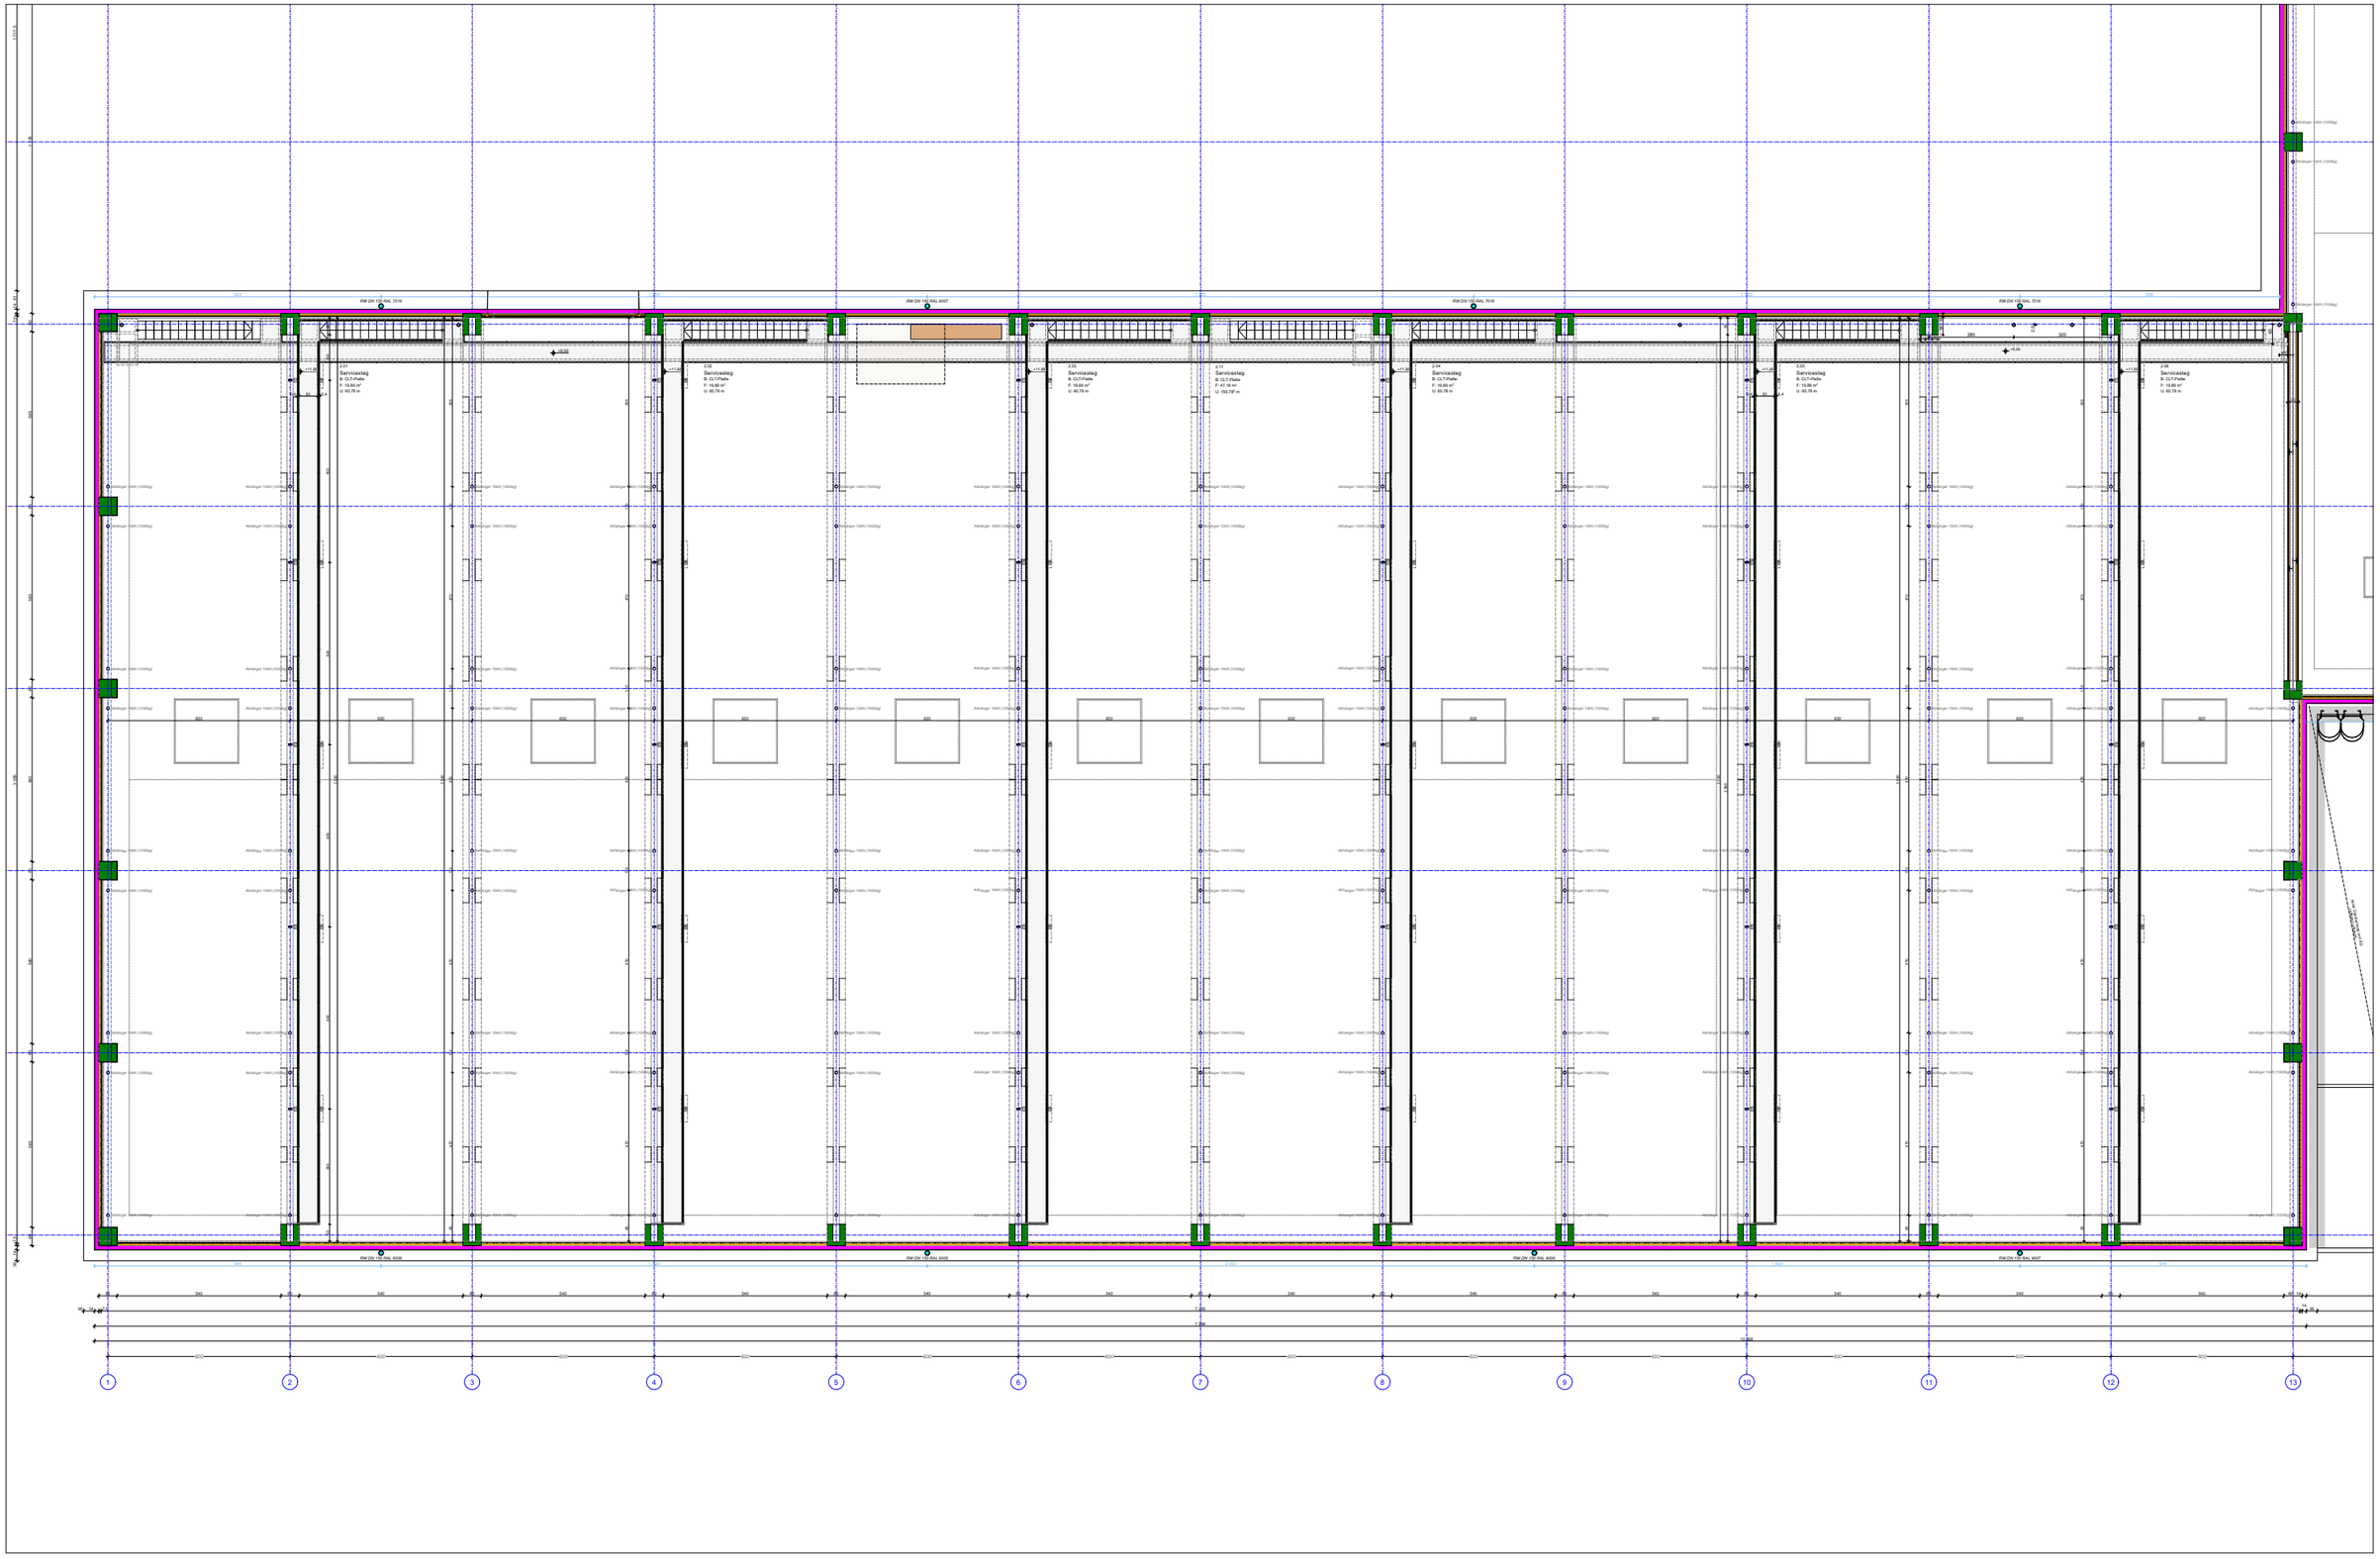

HAAS HAAS ARCHITEKTUR

HQ7 STUDIOS

Schauplan

SERVICESTEG +11,88_Stage 1

M 1:200

SEITE 3

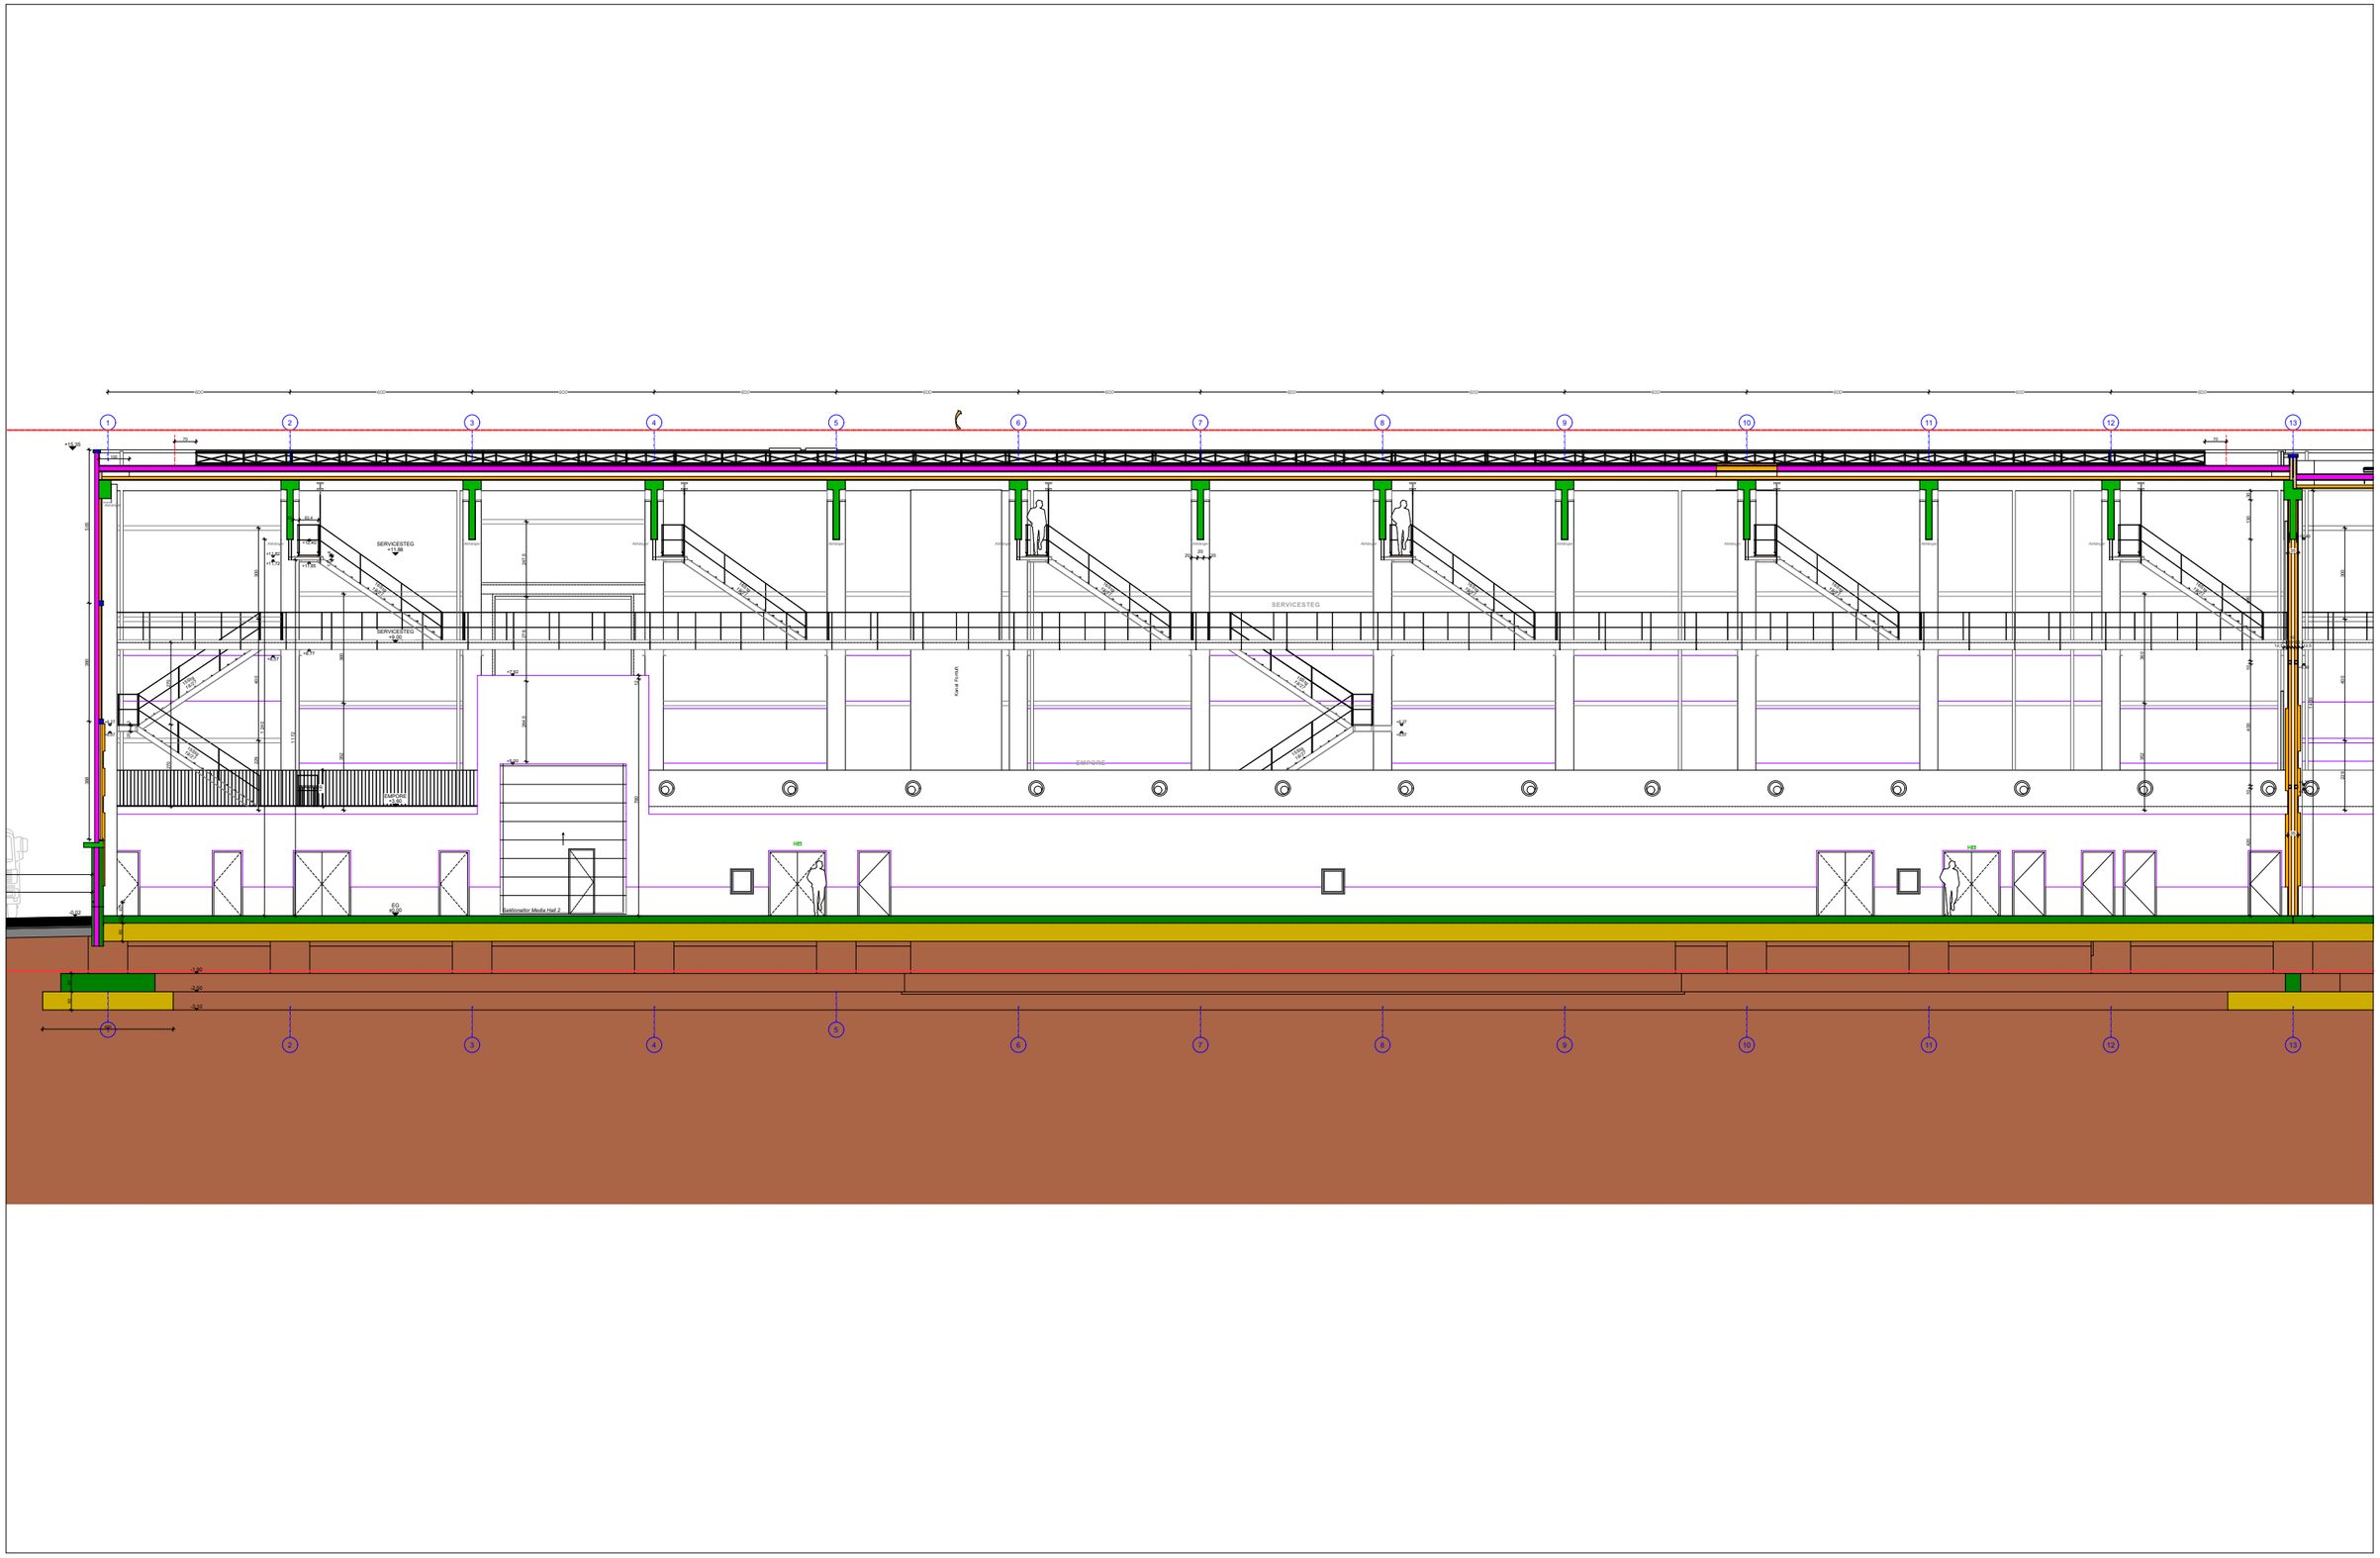

HAAS HAAS ARCHITEKTUR

HQ7 STUDIOS

Schauplan
SCHNITT 1-1_Stage 1

M 1:200
SEITE 4