



ÉSZAKNYUGATI ÉS DÉLKELETI HOMLOKZAT - M=1:100

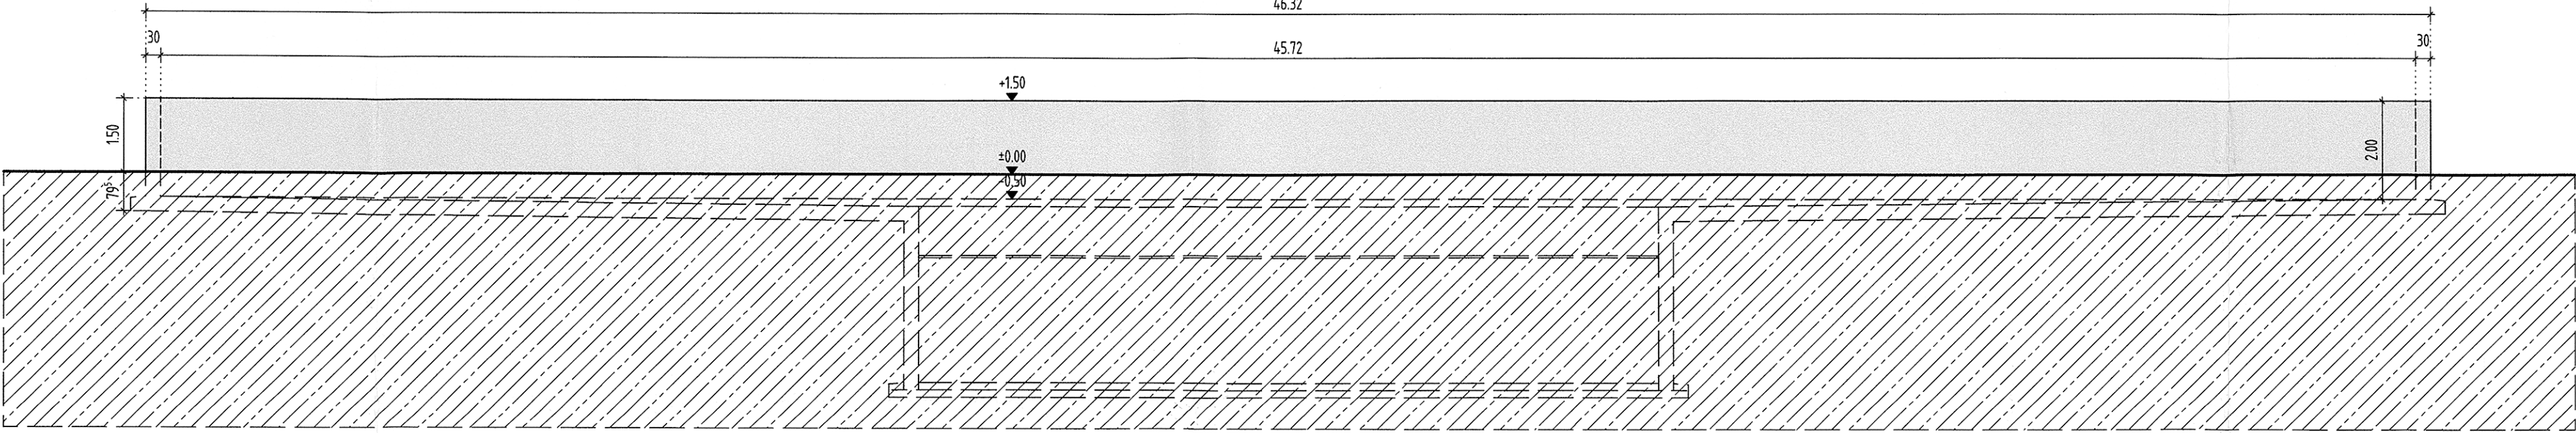

DÉLNYUGATI HOMLOKZAT - M=1:100


A műfárgy terepszint feletti részének egyik oldalfalára egy 3.00 m névleges szélességű nyílás kerül, melyet vízzel való feltöltés esetén a Steinhardt GmbH által gyártott és méretezett árvízvédelmi mobilgát segítségével lehet lezárni (HBM_1620307_BG001 tervlap szerinti telepítés)

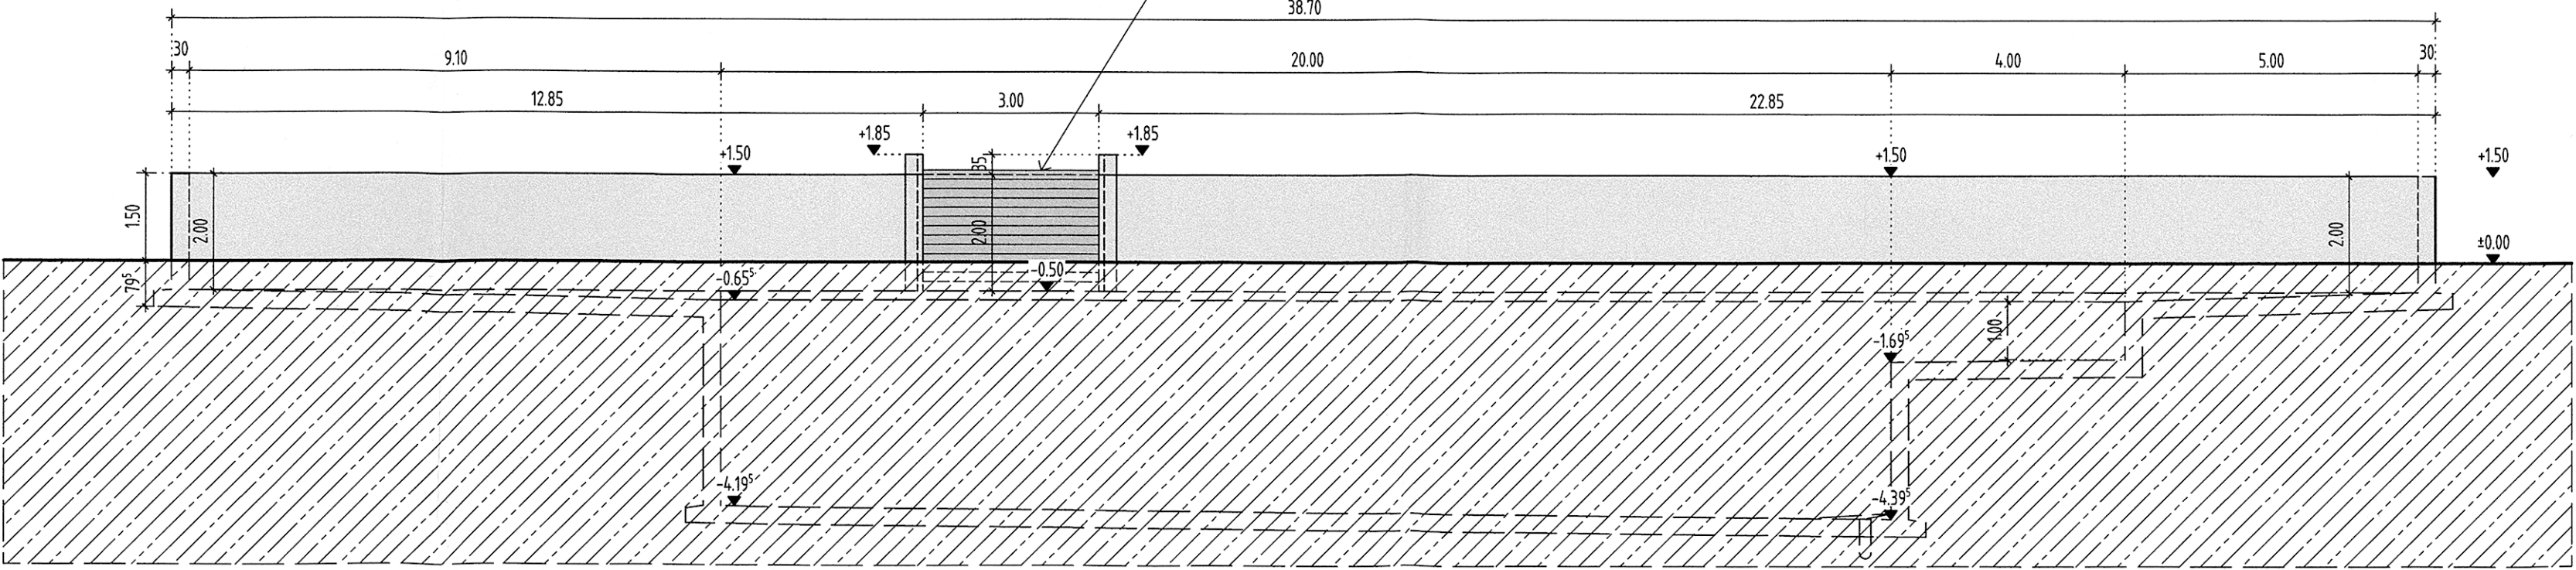

HOMLOKZATKÉPZÉS

Falak: nyers betonfelület - szürke
Padló: nyers betonfelület - szürke
Árvédelmi kapu: lamellák felülete - kékesszürke

ÉSZAKKELETI HOMLOKZAT - M=1:100

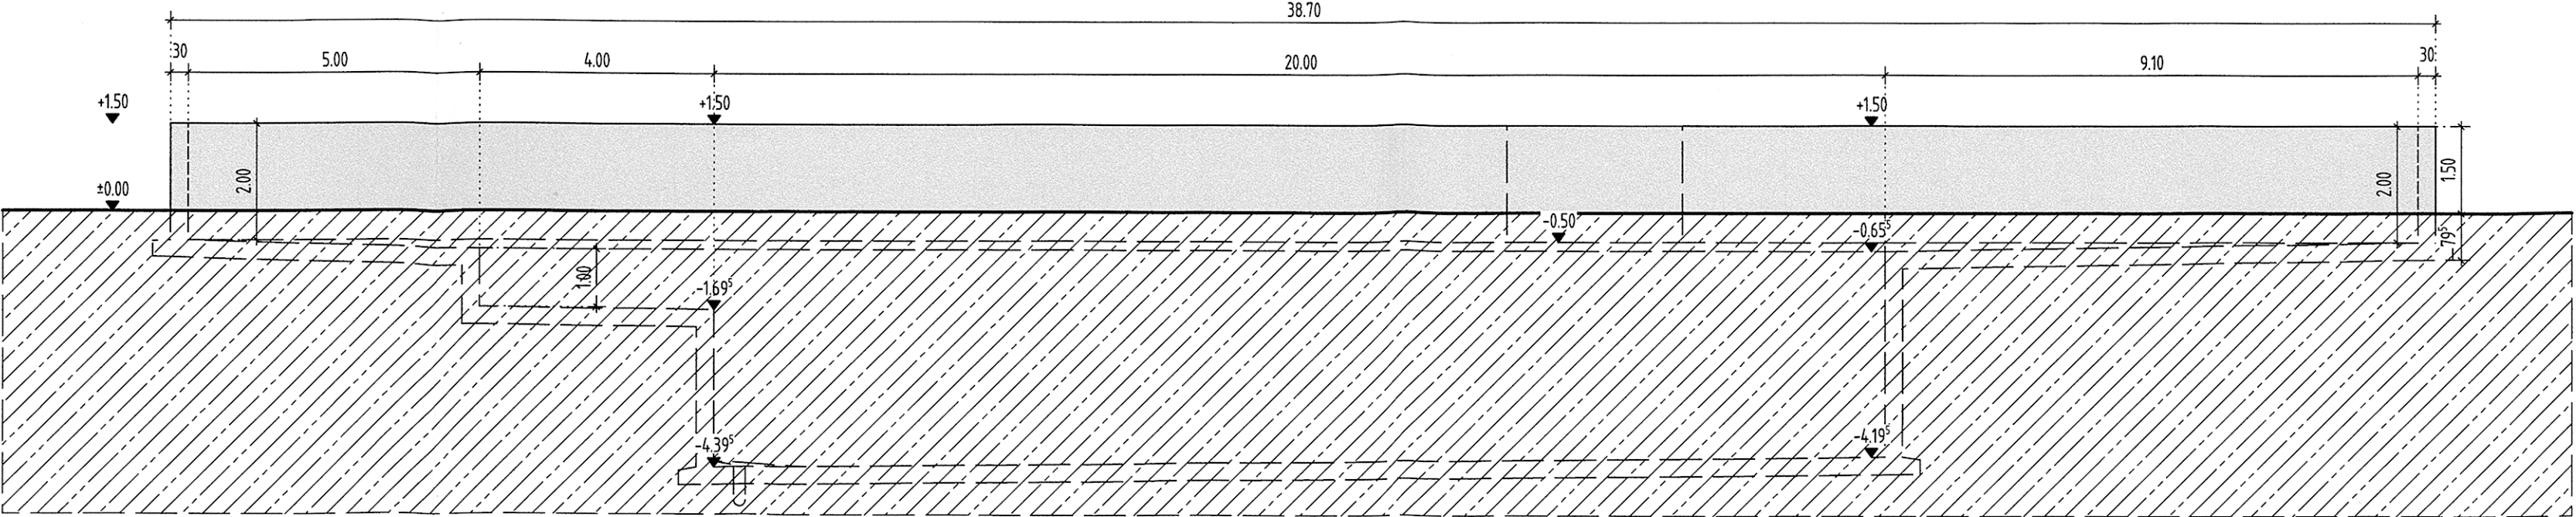

± 0.00 = 133.65 mBf.

Mód.	Módosítás tárgya	Terv.	Szerk.	Kelt
MAFILM - MŰTÁRGYÉPÍTÉS 2151 Főút, Keleti Márton utca 16. (0260 hrsz)		Tulajdonos:		
HOMLOKZATOK		Tartószerek, terv.: Bánfi Zoltán T-04-585/2012 Ágoston Dezső Ádám		
BUDAPEST, 2016.07.08.		Építész terv.: Bánfi Zoltán É/1-04-0009		
Plan N More Kft. Iroda: 1061 Budapest, Andrássy út 5. mail: pnm@planmore.com tel.: +36 30 584 2230		KIVITELI TERV M=1:100 ÉPÍTÉSZ MUNKARÉSZ		
EZ A TERV A PLAN N MORE KFT SZELLEMI TERMÉKE. VÉDELME TÖRVÉNY BIZTOSÍTJA. A TERVTŐL ELTÉRŐ KIVITELEZÉS JOGI KÖVETKEZMÉNYEI A MÓDOSÍTÓT TERHELK.		munkaszám: 2016-015-K tervlap: 700-420 módosítás: EK-02		