


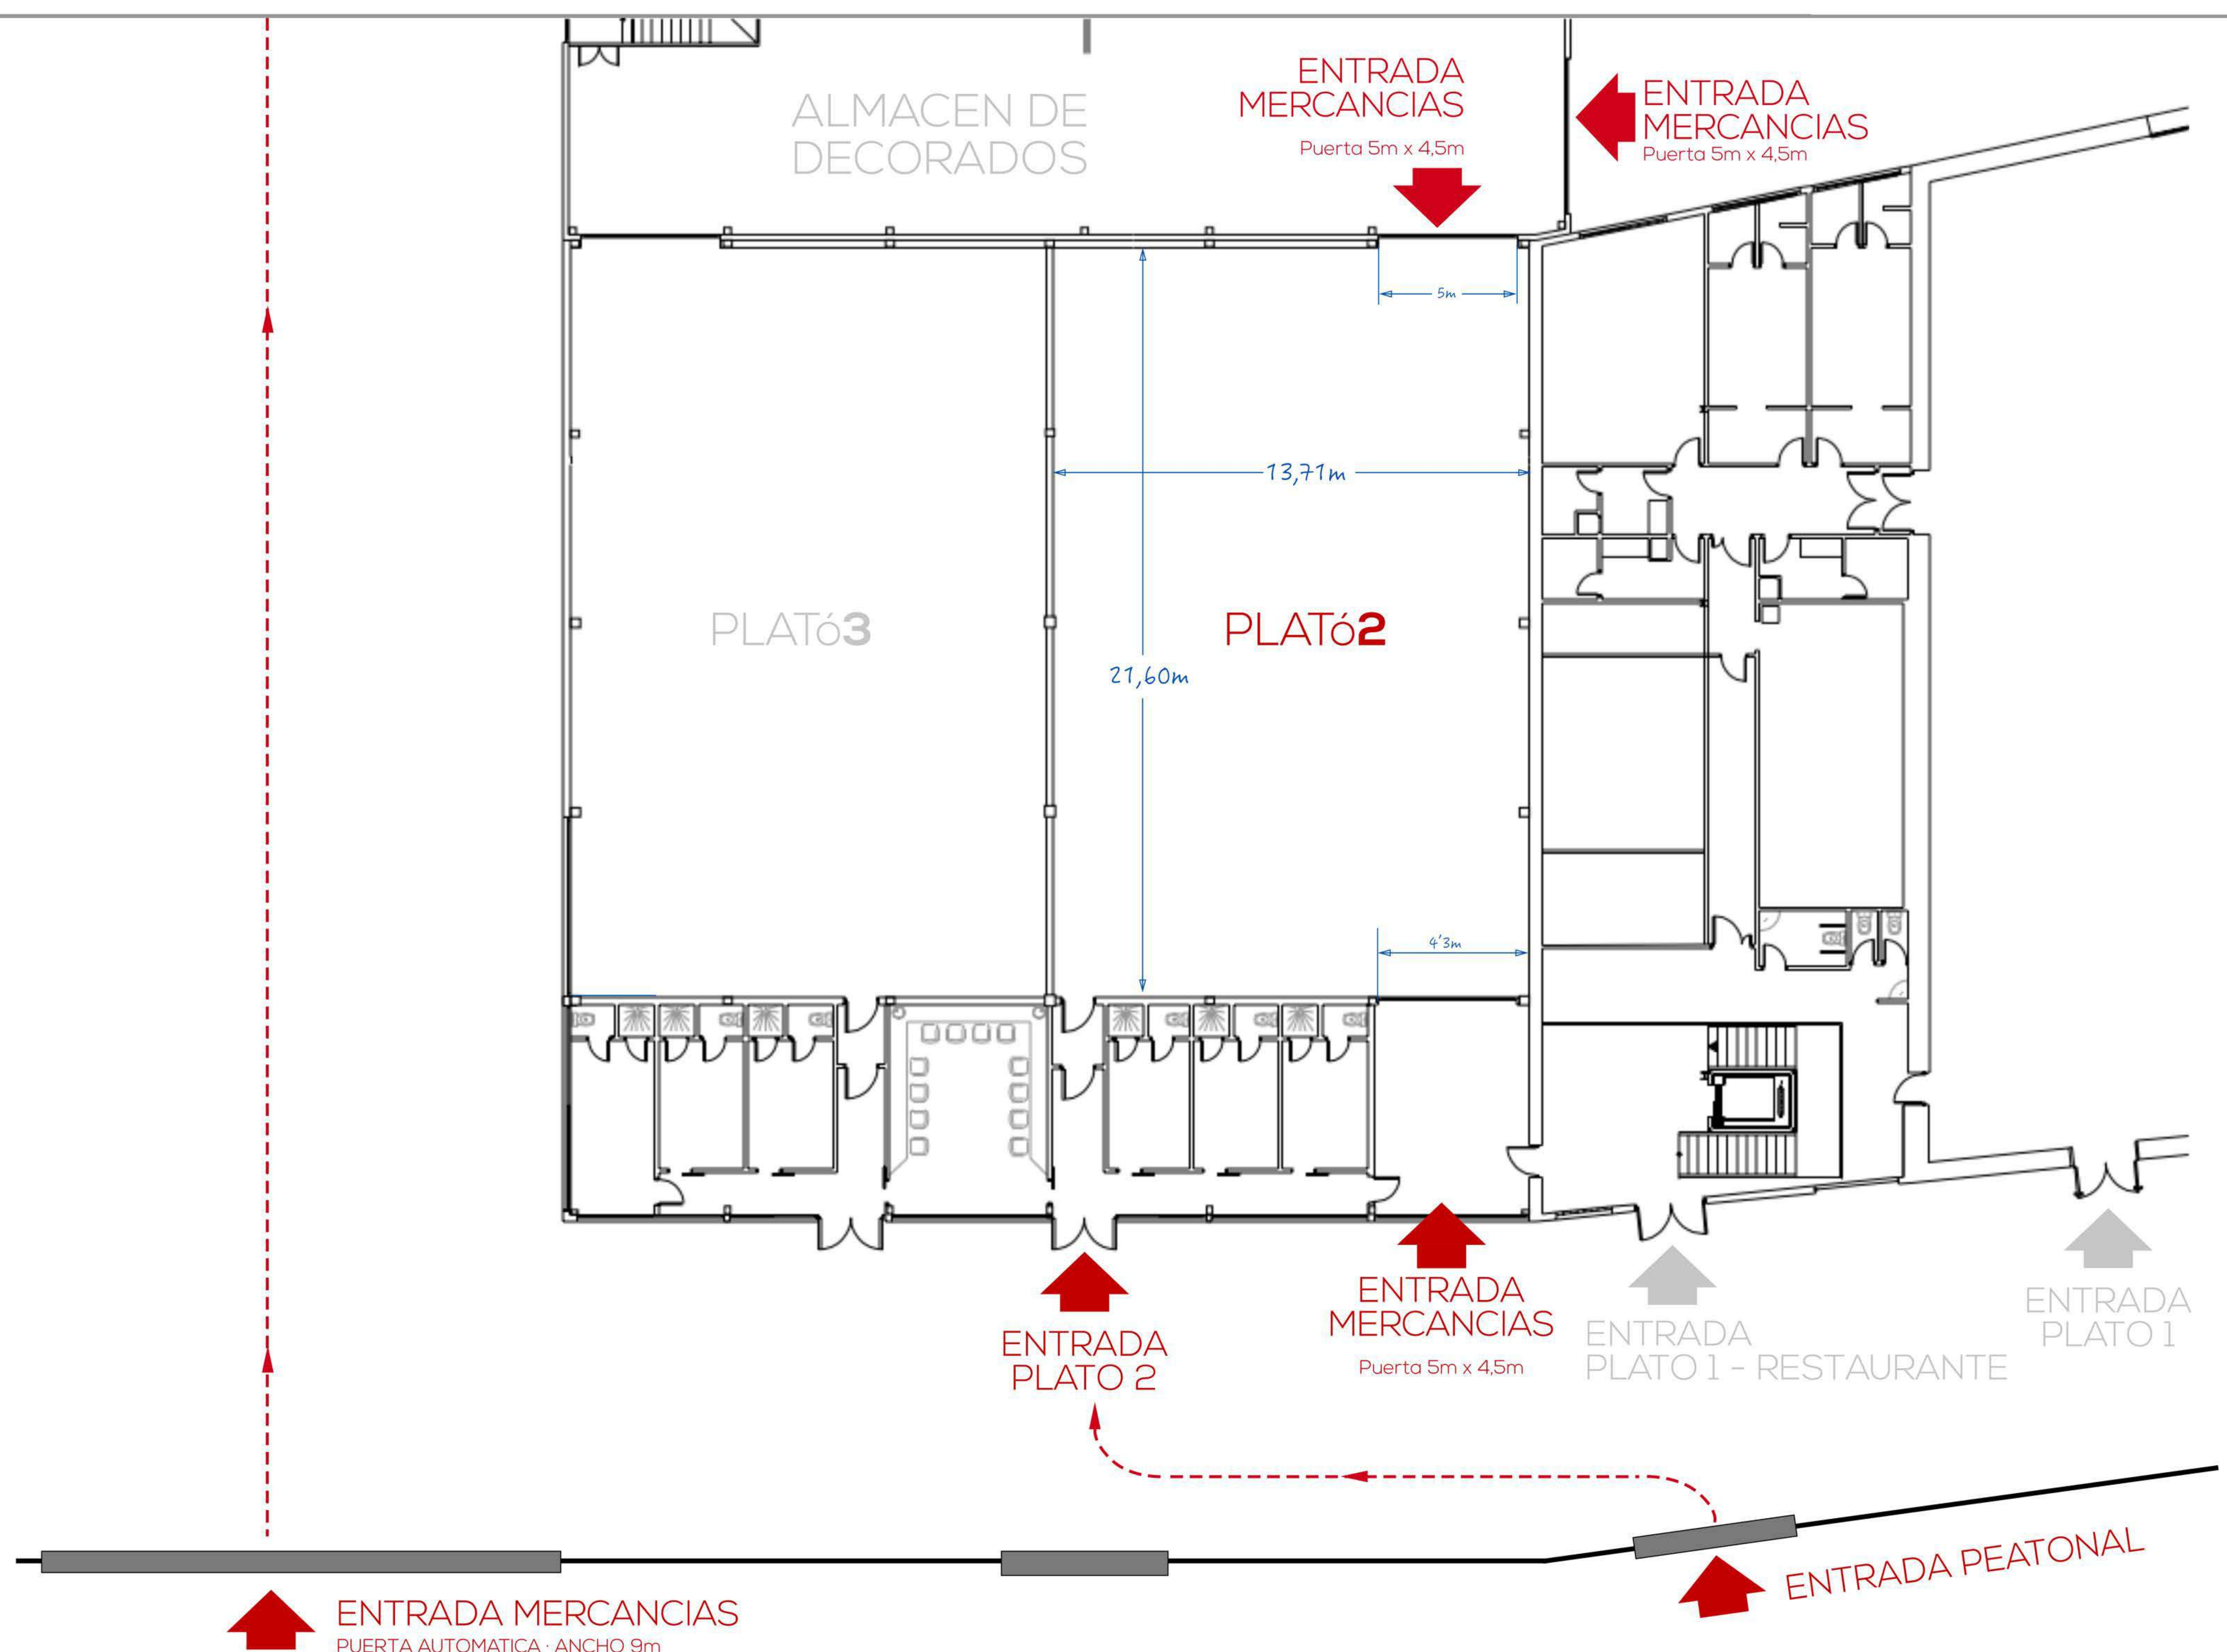

CARACTERÍSTICAS TÉCNICAS GENERALES

MEDIDAS GENERALES PLATÓ:

Medidas: 21'6 x 13'71m (LxA)
Altura hasta la pasarela: 7m
Altura hasta el techo técnico (Tramex): 10m
Altura total hasta techo físico: 12,3m

TECHO TÉCNICO (TRAMEX):

Placas de 2m (L) x 1'30m (A)
Rejilla de 7x7cm
Grosor de la placa de 4cm
600Kg/metro cuadrado.

PUERTAS AUTOMÁTICAS "CRAWFORD":

2 puertas de 4,5 x 5m (Ancho)

CANALES ILUMINACION DIMMERIZABLES:

2 Rack de 24 canales de 2'5Kw (120Kw)
1 Rack de 12 canales de 5Kw (60Kw)
1 Mesa control DMX de 48 canales

CANALES DE DIRECTOS (ILUMINACION):

24 canales directos de 2'5Kw (60KW)

TOMAS ELECTRICAS USOS VARIOS:

4 cuadros eléctricos de 25KW cada uno.

PASARELA TECNICA:

Metálica a 7m de altura y 112m de ancho