STUDIOS DE LA VICTORINE - PLAN DE SITUATION - 1 / 5000

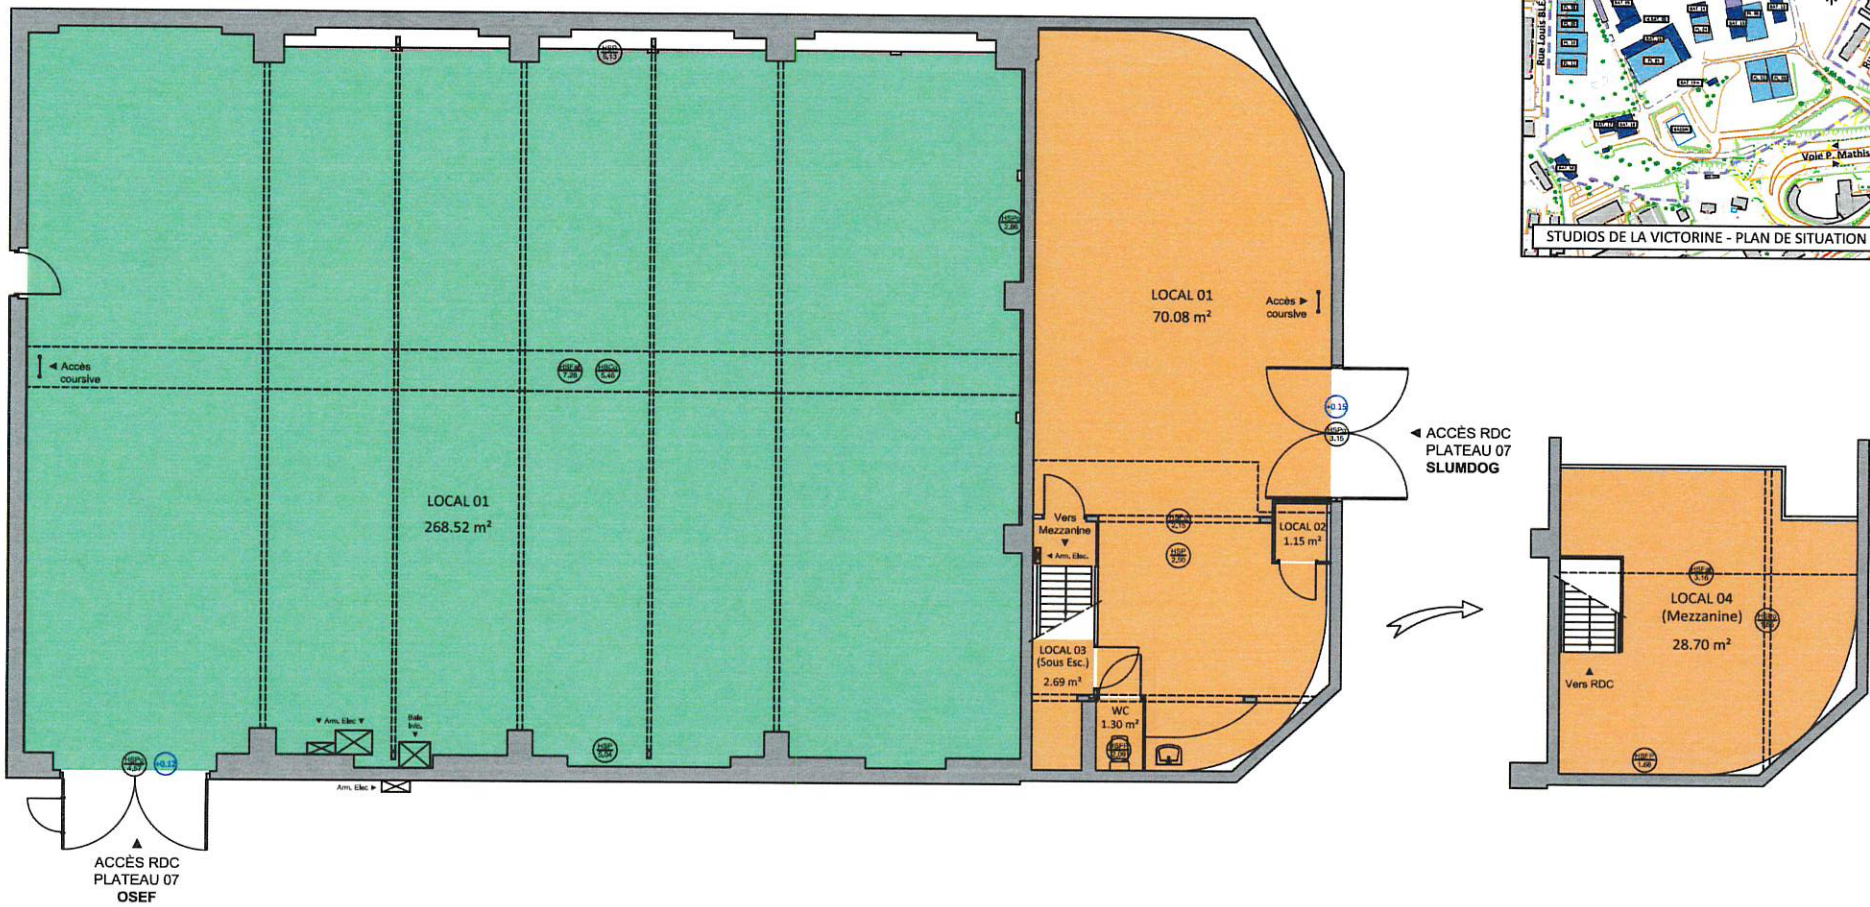

1 PLATEAU 07 - RDC
OSEF - RÉALISATION PRODUCTIONS
SURFACE TOTALE : 268.52 m²

2 PLATEAU 07 - RDC + MEZZANINE
SLUMDOG - RÉALISATION FILMS & PHOTOS
SURFACE TOTALE : 103.92 m²

MÉTROPOLE NICE CÔTE D'AZUR

MÉTROPOLE NICE CÔTE D'AZUR
DIRECTION MODERNISATION DES MOYENS
ET STRATÉGIE IMMOBILIÈRE
Service Rationalisation des Mouvements et Ventes
2, rue de la Préfecture - 06202 NICE CEDEX 3

Architecte D.P.L.G.
L. BEZZINA

16, Avenue GRINDA
06200 NICE

NIVEAU RDC - MEZZANINE

STUDIOS DE LA VICTORINE
PLATEAU 07

ETAT EXISTANT - VUE EN PLAN

EXI					
FAI					
PRO	F. NEFAT	1ère édition suite métrés du 26.03.2018	1 / 100	26.03.2018	A
EXE	Nom	Type de modification	Echelle	Date	Indice

S:\MOUVEMENTS DES SERVICES\L DOSSIERS\Grinda, 16 Av. - Studios de la Victorine\1.Existant\GM-Plans Actuel\Plans DWG\ETUDES-VICTORINE-PLATEAU-07-26.03.2018