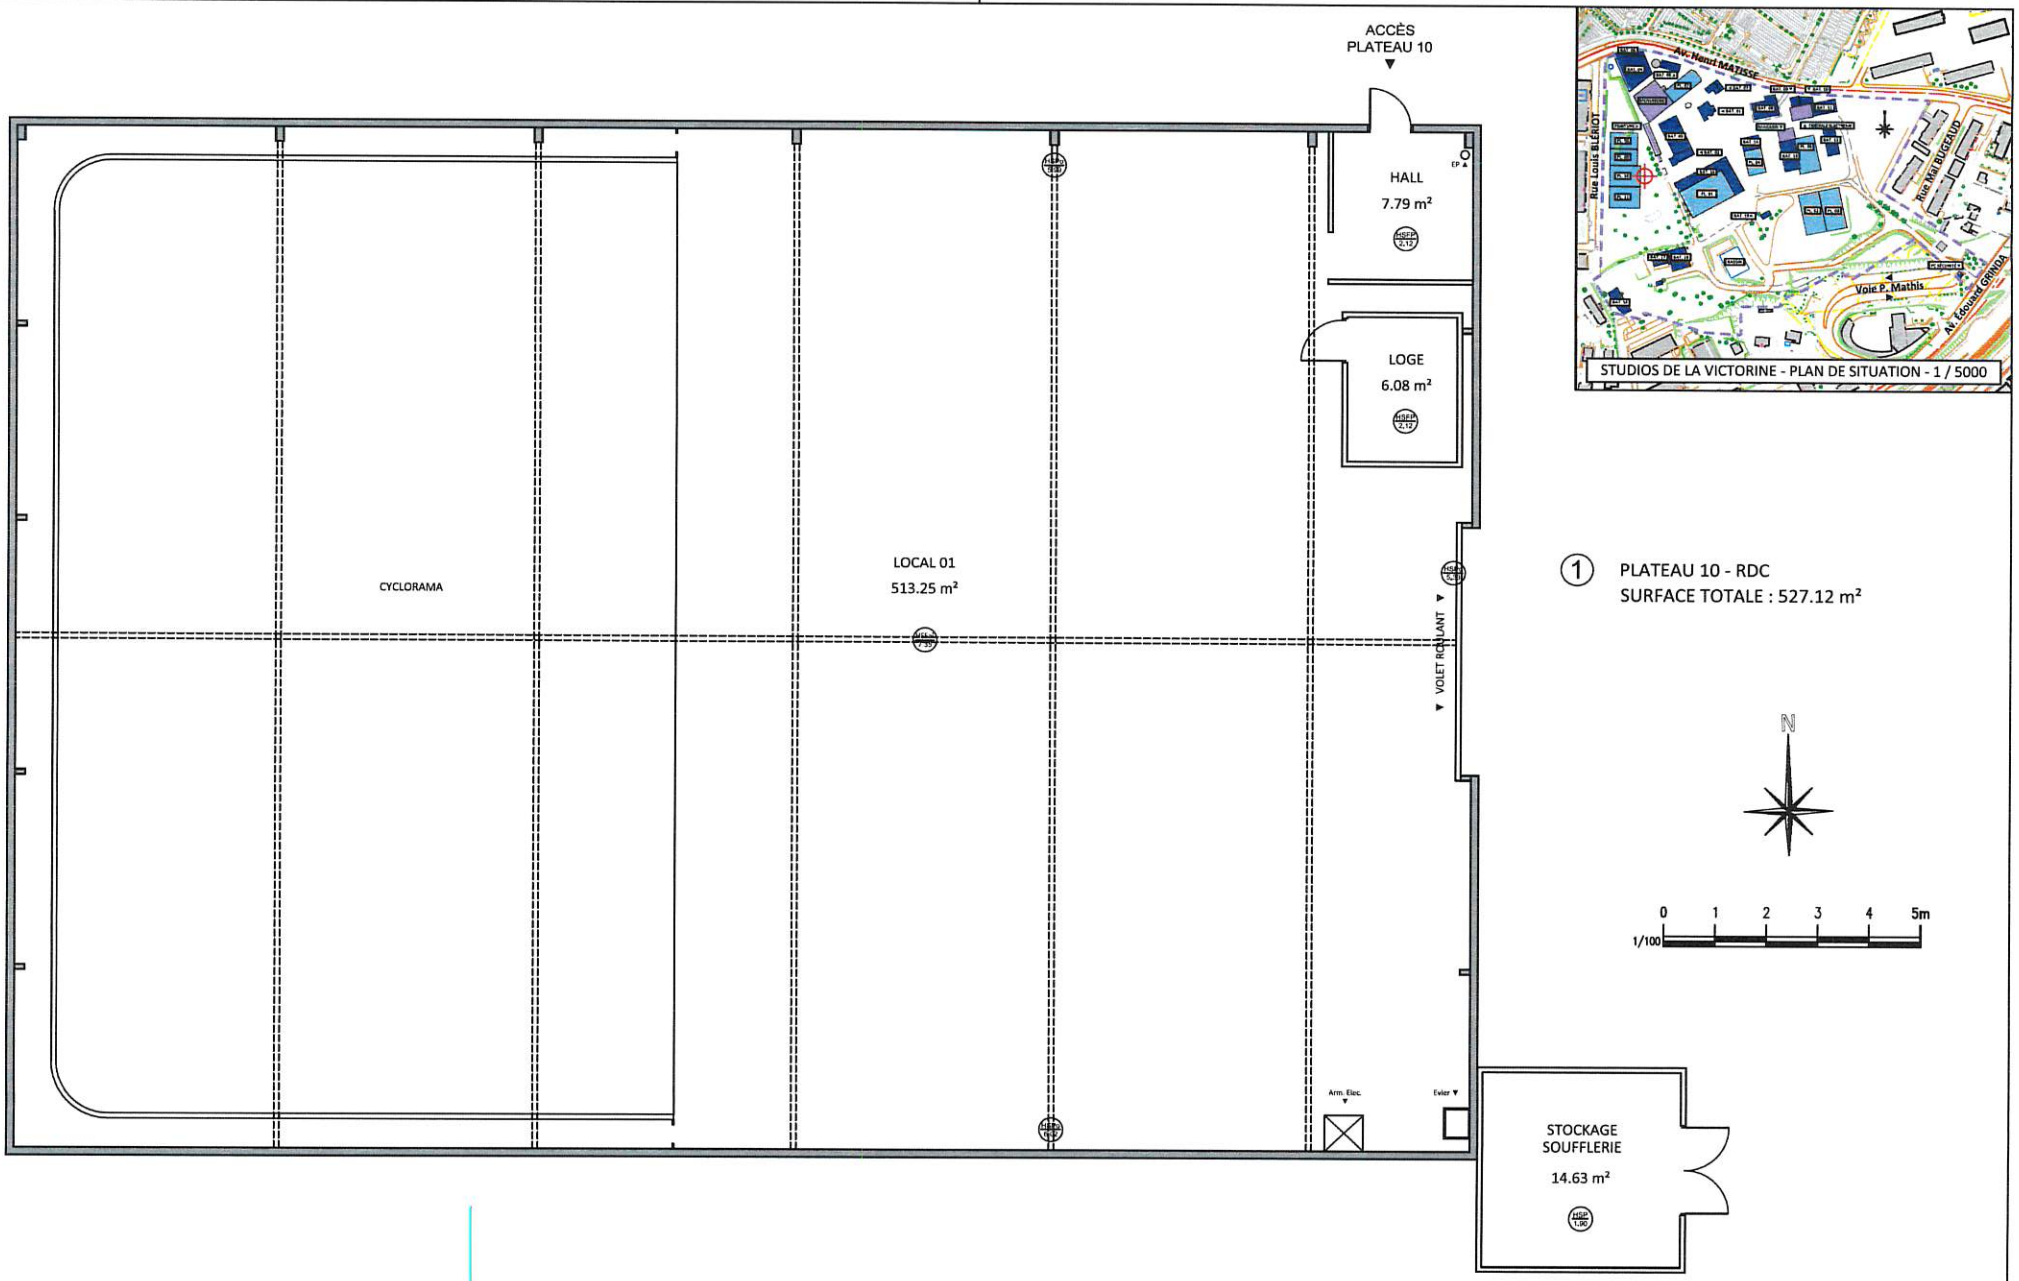

MÉTROPOLE NICE CÔTE D'AZUR	MÉTROPOLE NICE CÔTE D'AZUR DIRECTION MODERNISATION DES MOYENS ET STRATÉGIE IMMOBILIÈRE *Service Rationalisation des Mouvements et Ventes* 2, rue de la Préfecture - 06202 NICE CEDEX 3 Architecte D.P.L.G. L. BEZZINA	16, Avenue GRINDA 06200 NICE **NIVEAU RDC**	STUDIOS DE LA VICTORINE **PLATEAU 10** ETAT EXISTANT - VUE EN PLAN	EXI FAI PRO EXE

Nom	Type de modification	Echelle	Date	Indice
F. NEFAT	1ère édition suite métrés du 12.04.2018	1 / 100	12.04.2018	A