





ALAPRAJZ / FELÜLNÉZET - M=1:100

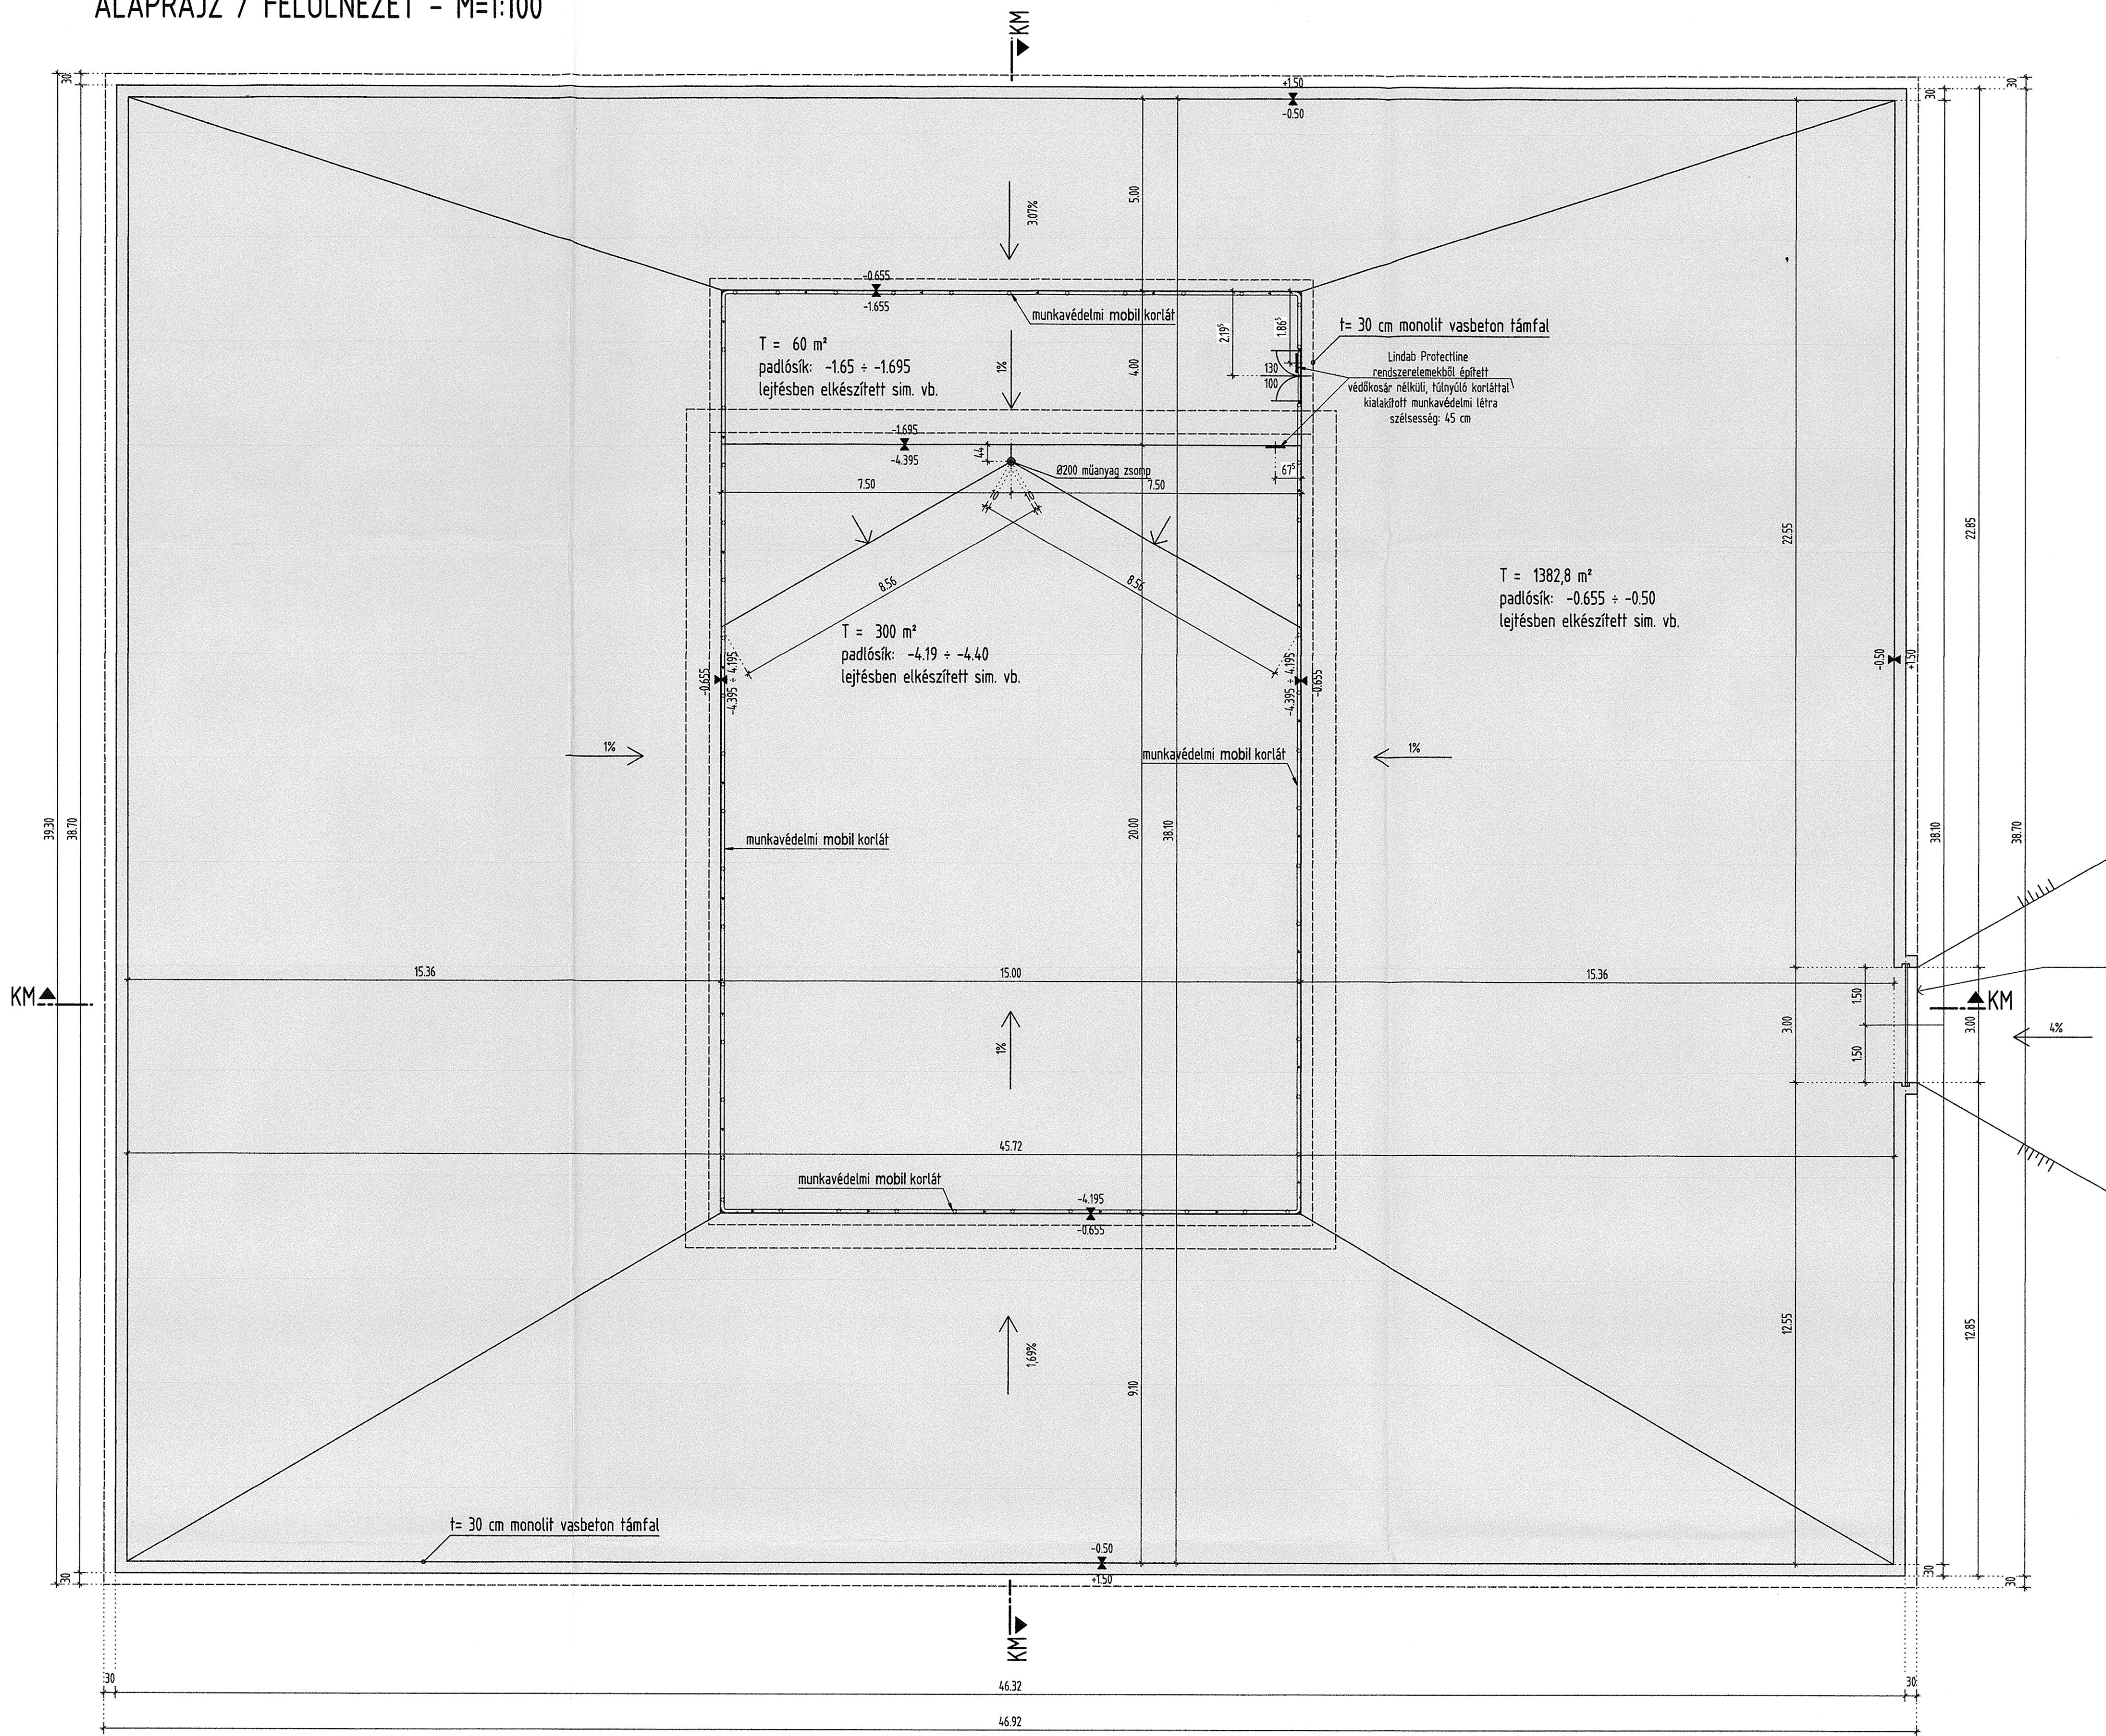


A műanyag lemezeken egy-egy oldalra egy 300 m négyzetes területre kerül a víz, melyet a víz utó felvétele során a Steinhardt Gumi által gyártott és szerelt árvédelmi mobilát segítségével lehet kezelni (Böhl, 1000000, Böhl termékek szerint használható).

KERESZTMETSZET - M=1:100

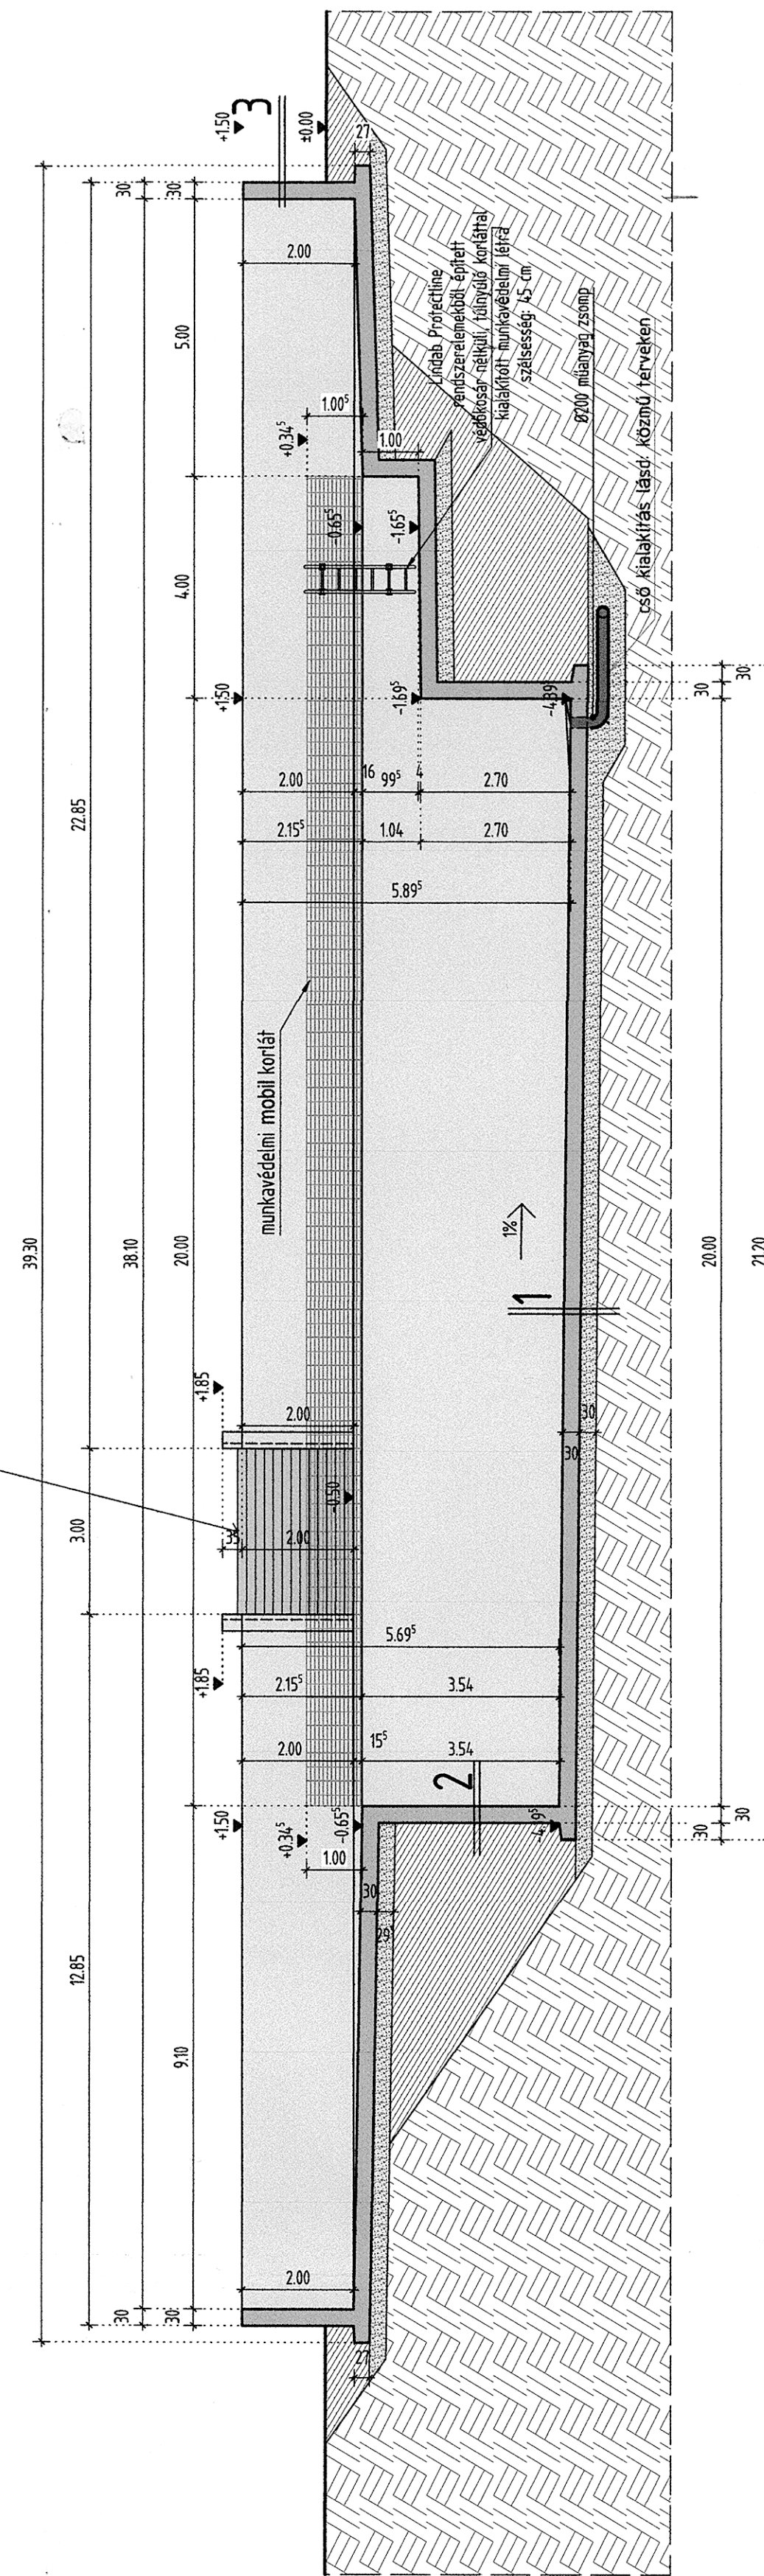

HOSSZMETSZET - M=1:100

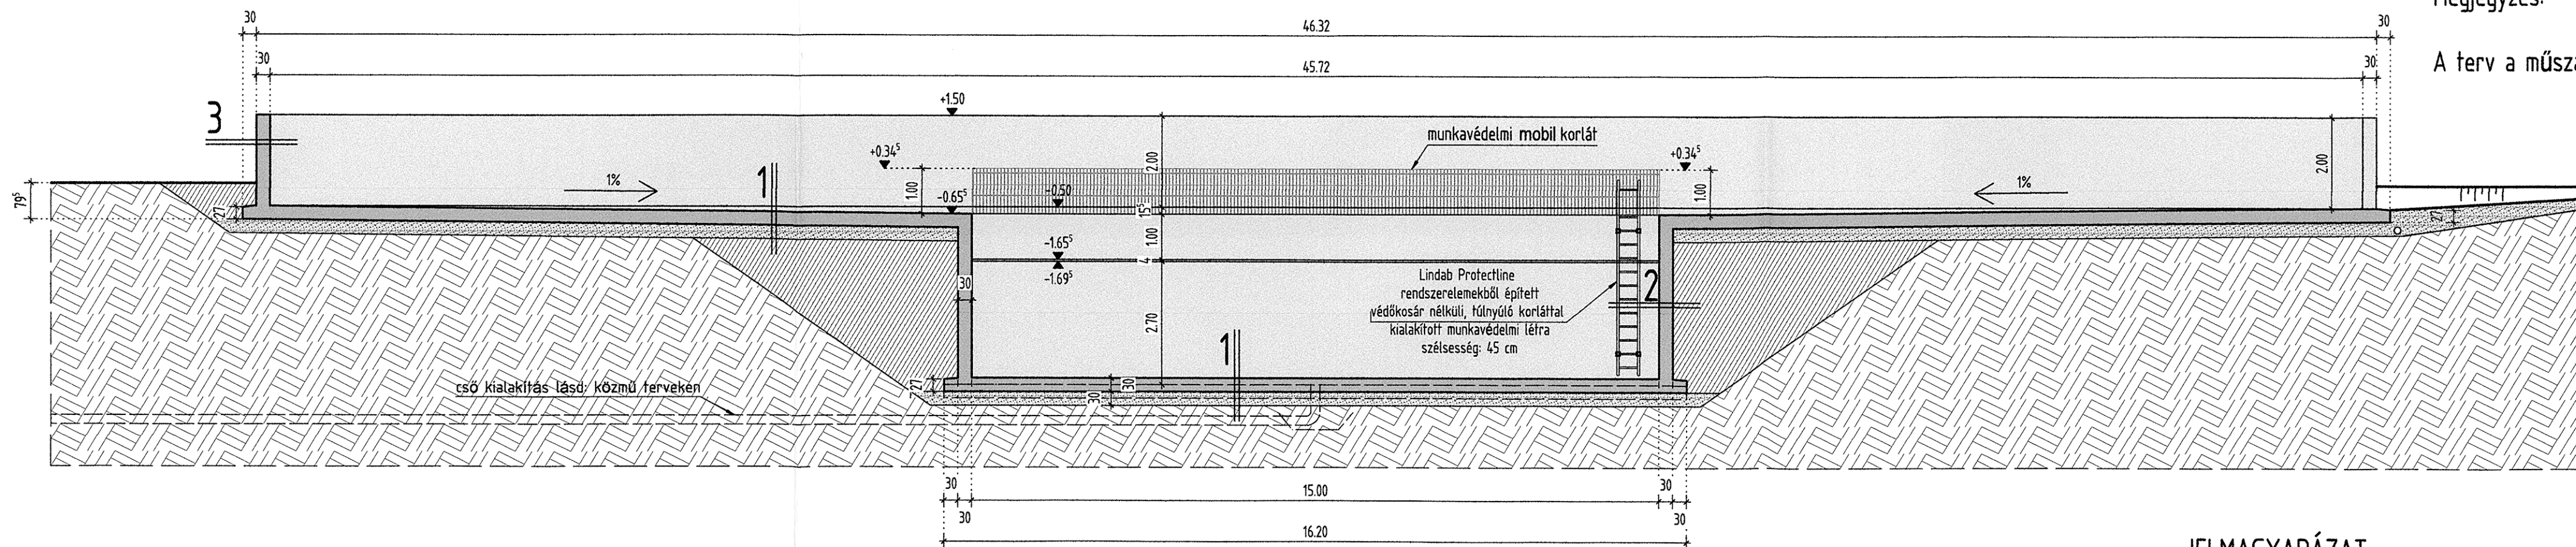

Megjegyzés:

A terv a műszaki leírással együtt érvényes.

RÉTEGREND

- monolit vasbeton padlólemez 30 cm
- 2 réteg PE fólia 8 cm
- szerelvénybeton 50 cm
- tömörített homokos kavics ágyazat x cm
- monolit vasbeton fal 30 cm
- tömörített talaj / rétegesen tömörített földviszafalítás x cm
- monolit vasbeton támfal 30 cm

± 0.00 = 133.65 mBf.

JELMAGYARÁZAT

- | | |
|------------------------|--------------------------|
| vasbeton nézet | szerelvénybeton |
| vasbeton metszet | földviszafalítás |
| egy. vb szerk. nézet | homokos kavics ágyazat |
| egy. vb szerk. metszet | megelevő talajrétegződés |

Mód. Módosítás tárgya	Terv. Szerk. Kelt
MAFILM - MŰTÁRGYÉPÍTÉS 2151 Fő, Keleti Márton utca 16. 10260 hrsz)	Tulajdonos:
Építető:	Magyar Nemzeti Filmalap
Triboro Productions Kft. 1067 Budapest Károlyi utca 15.	Közhasznú Nonprofit Zrt. 1145 Budapest, Róna utca 11A.
ALAPRAJZ ÉS METSZETEK BUDAPEST, 2016.07.08.	Tartószervek. terv:
	Béni Zoltán T-26-565/2012
	Agoston Béni Zoltán
	Építész terv:
	Béni Zoltán E-1-4-1009
Plan N More Kft. 1061 Budapest, Andrássy út 5. mail: pnm@planmore.com tel: +36 30 584 2230	KIVITELI M=1:100 ÉPÍTÉSZ MUNKARÉSZ
	2016-015-K tervezés módosítás
	ÉK-01

EZ A TERV A PLAN N MORE KFT. SZELLEMI TERMÉKE. VÉDELMEZT TÖRVÉNY BÜTÖKTETI A TERVŐT, ELTÉRŐ KIVITELÉSEZ JOGI KÖVETKEZMÉNYEI A MÓDOSÍTÓT TERHELK.