




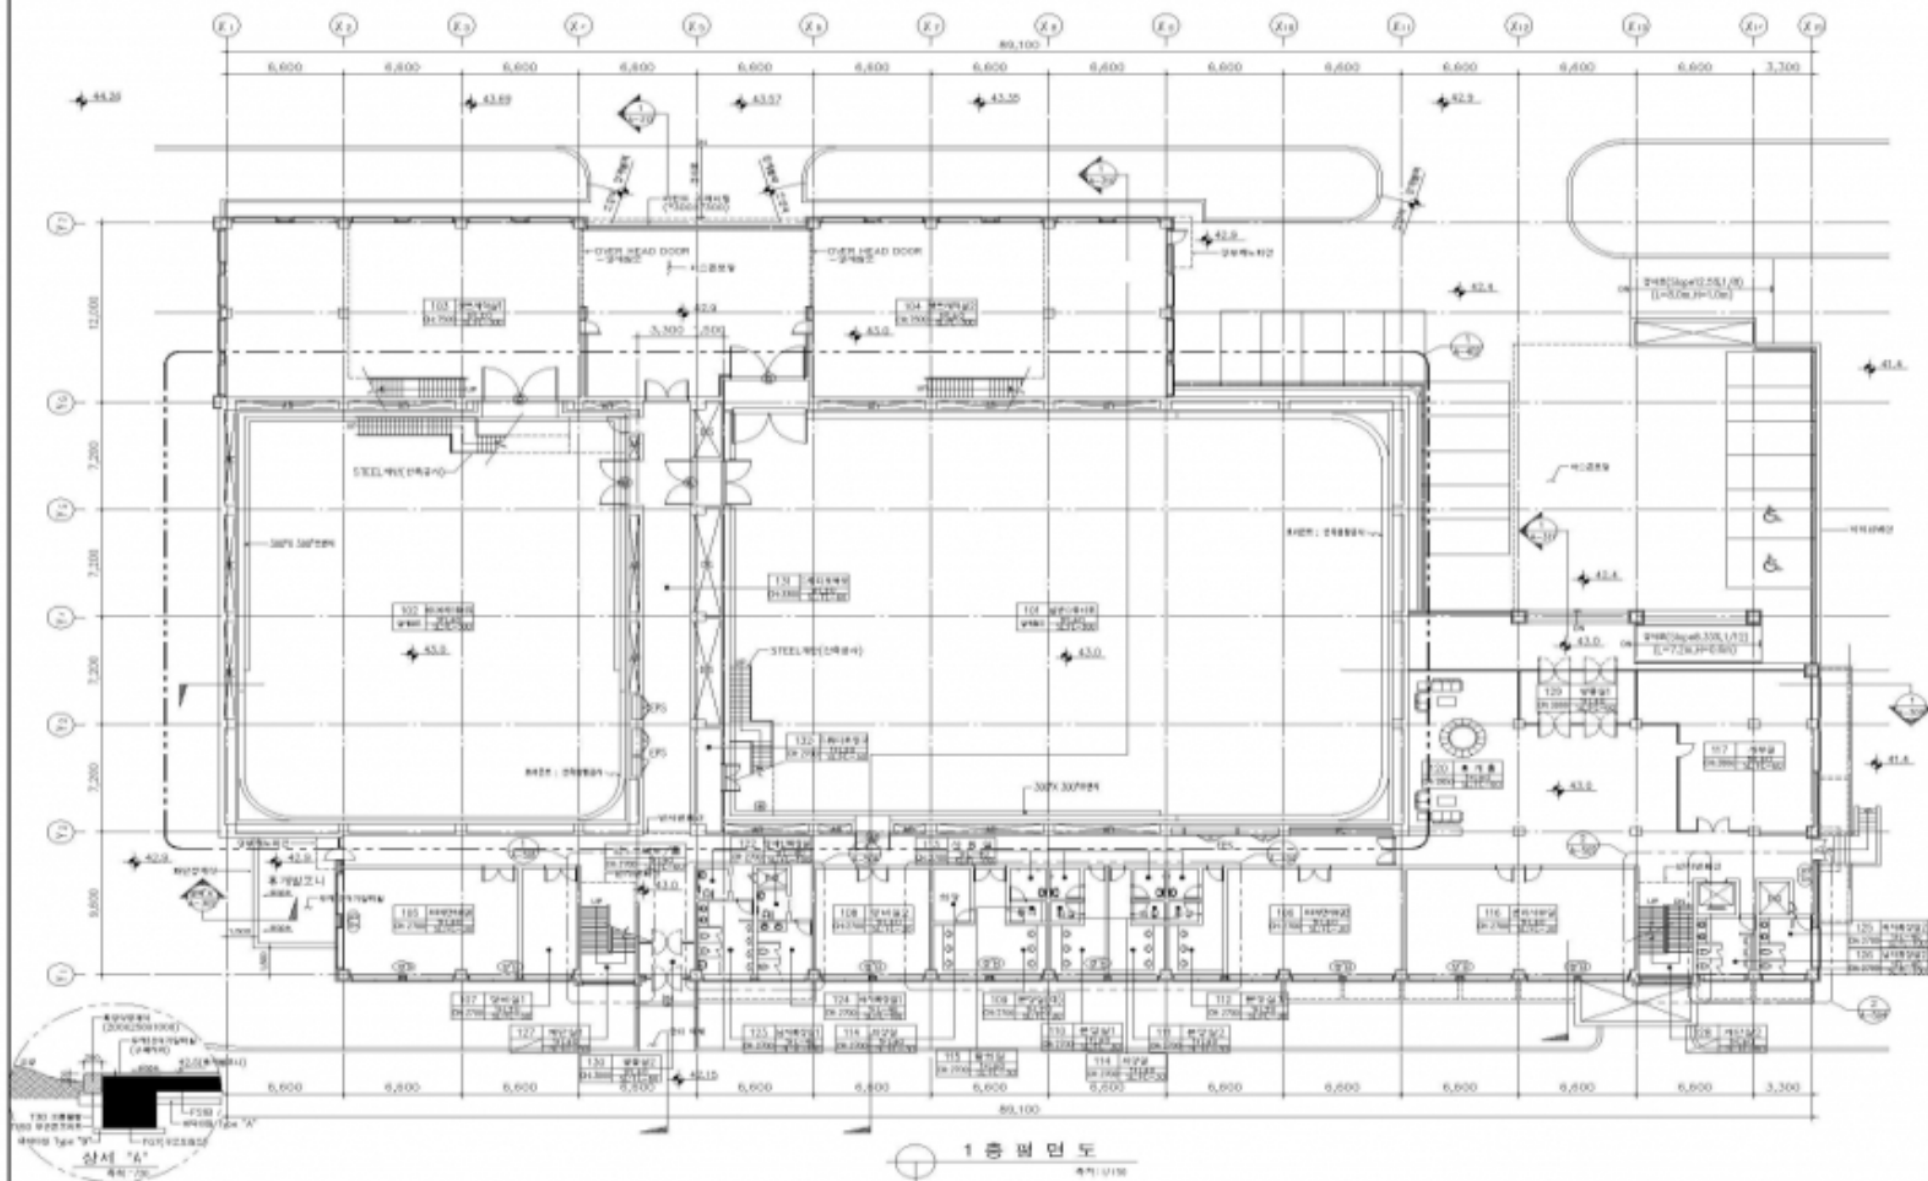

1층 평면도



